ZIE BIJZONDERE VOORWAARDEN

BESTAANDE TOESTAND

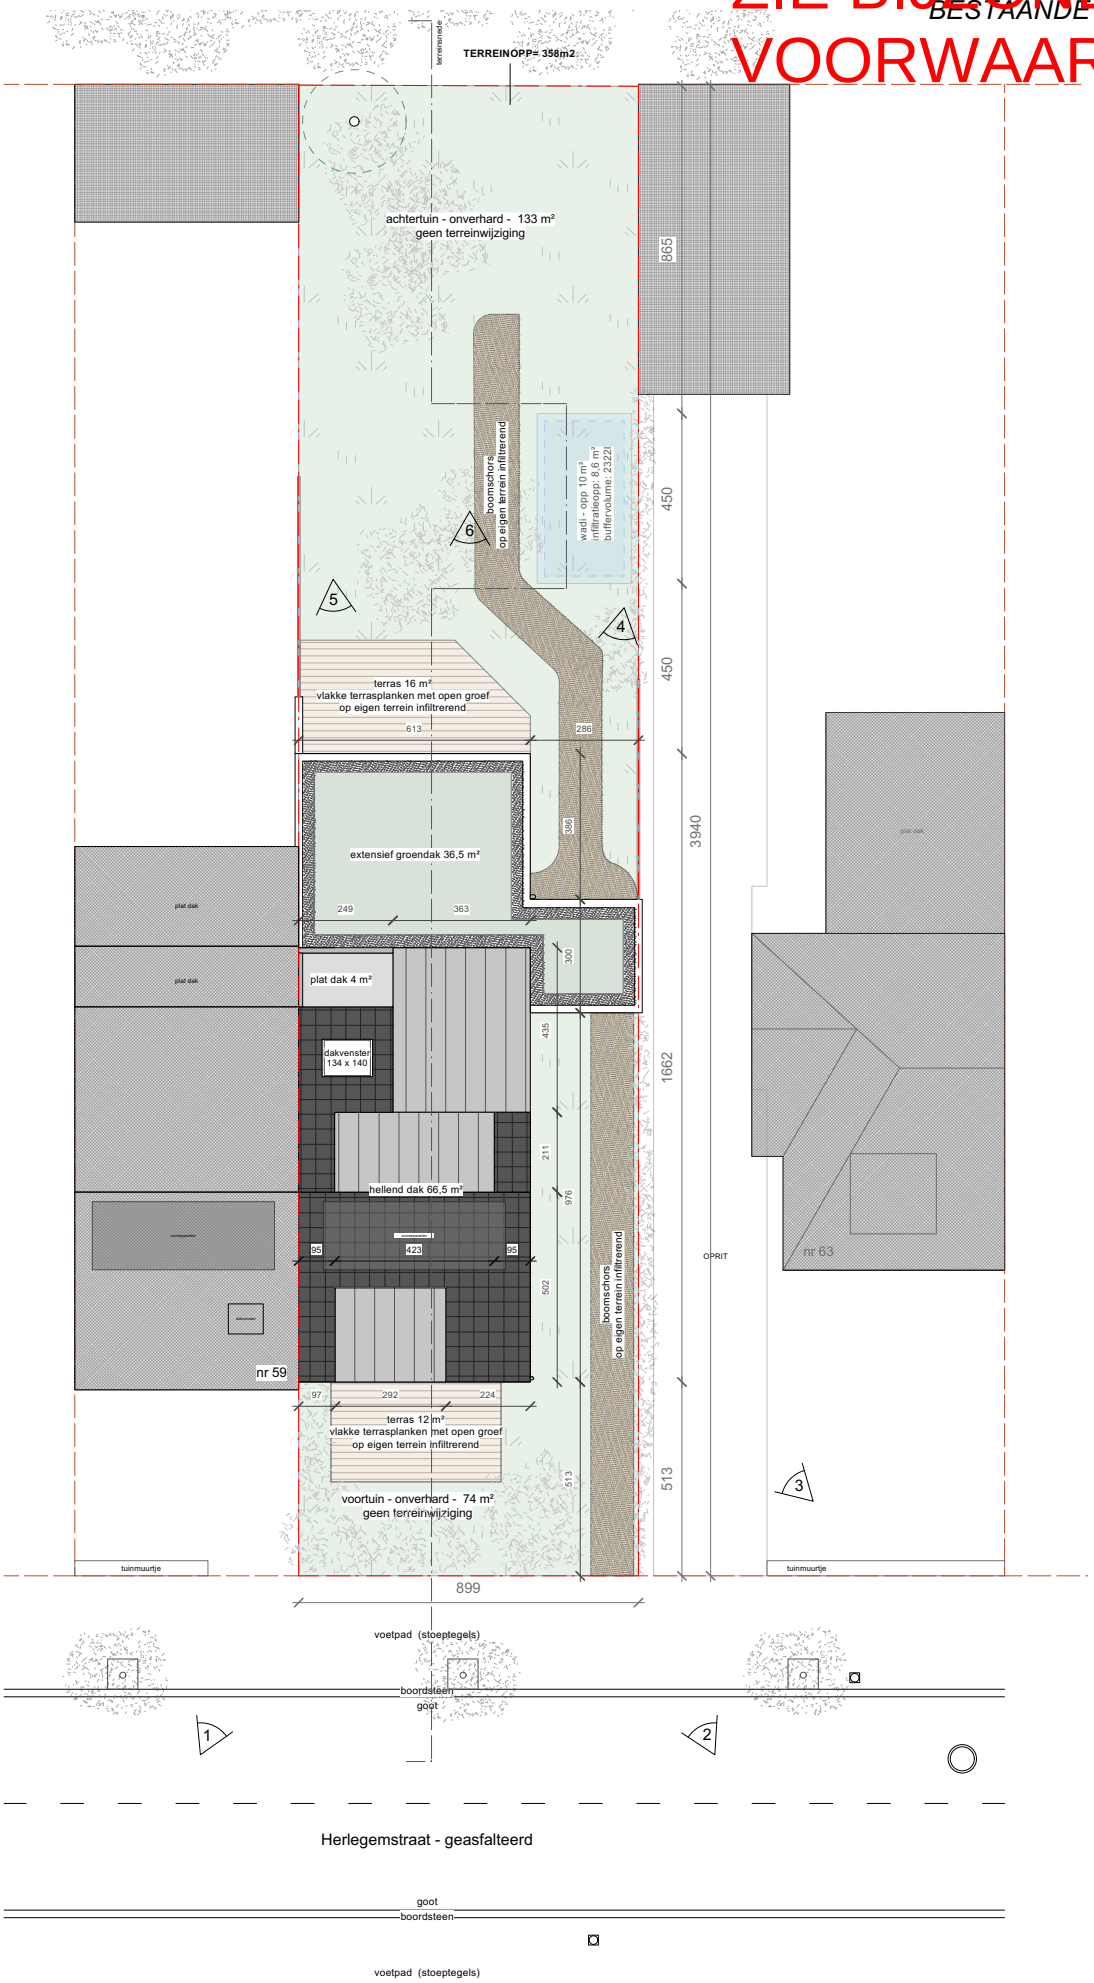

SABEL / UYT / Herlegemstraat 61, 9040 - St-Amandsberg

inplantingsplan / REG / 251001