


ZIE BIJZONDERE VOORWAARDEN

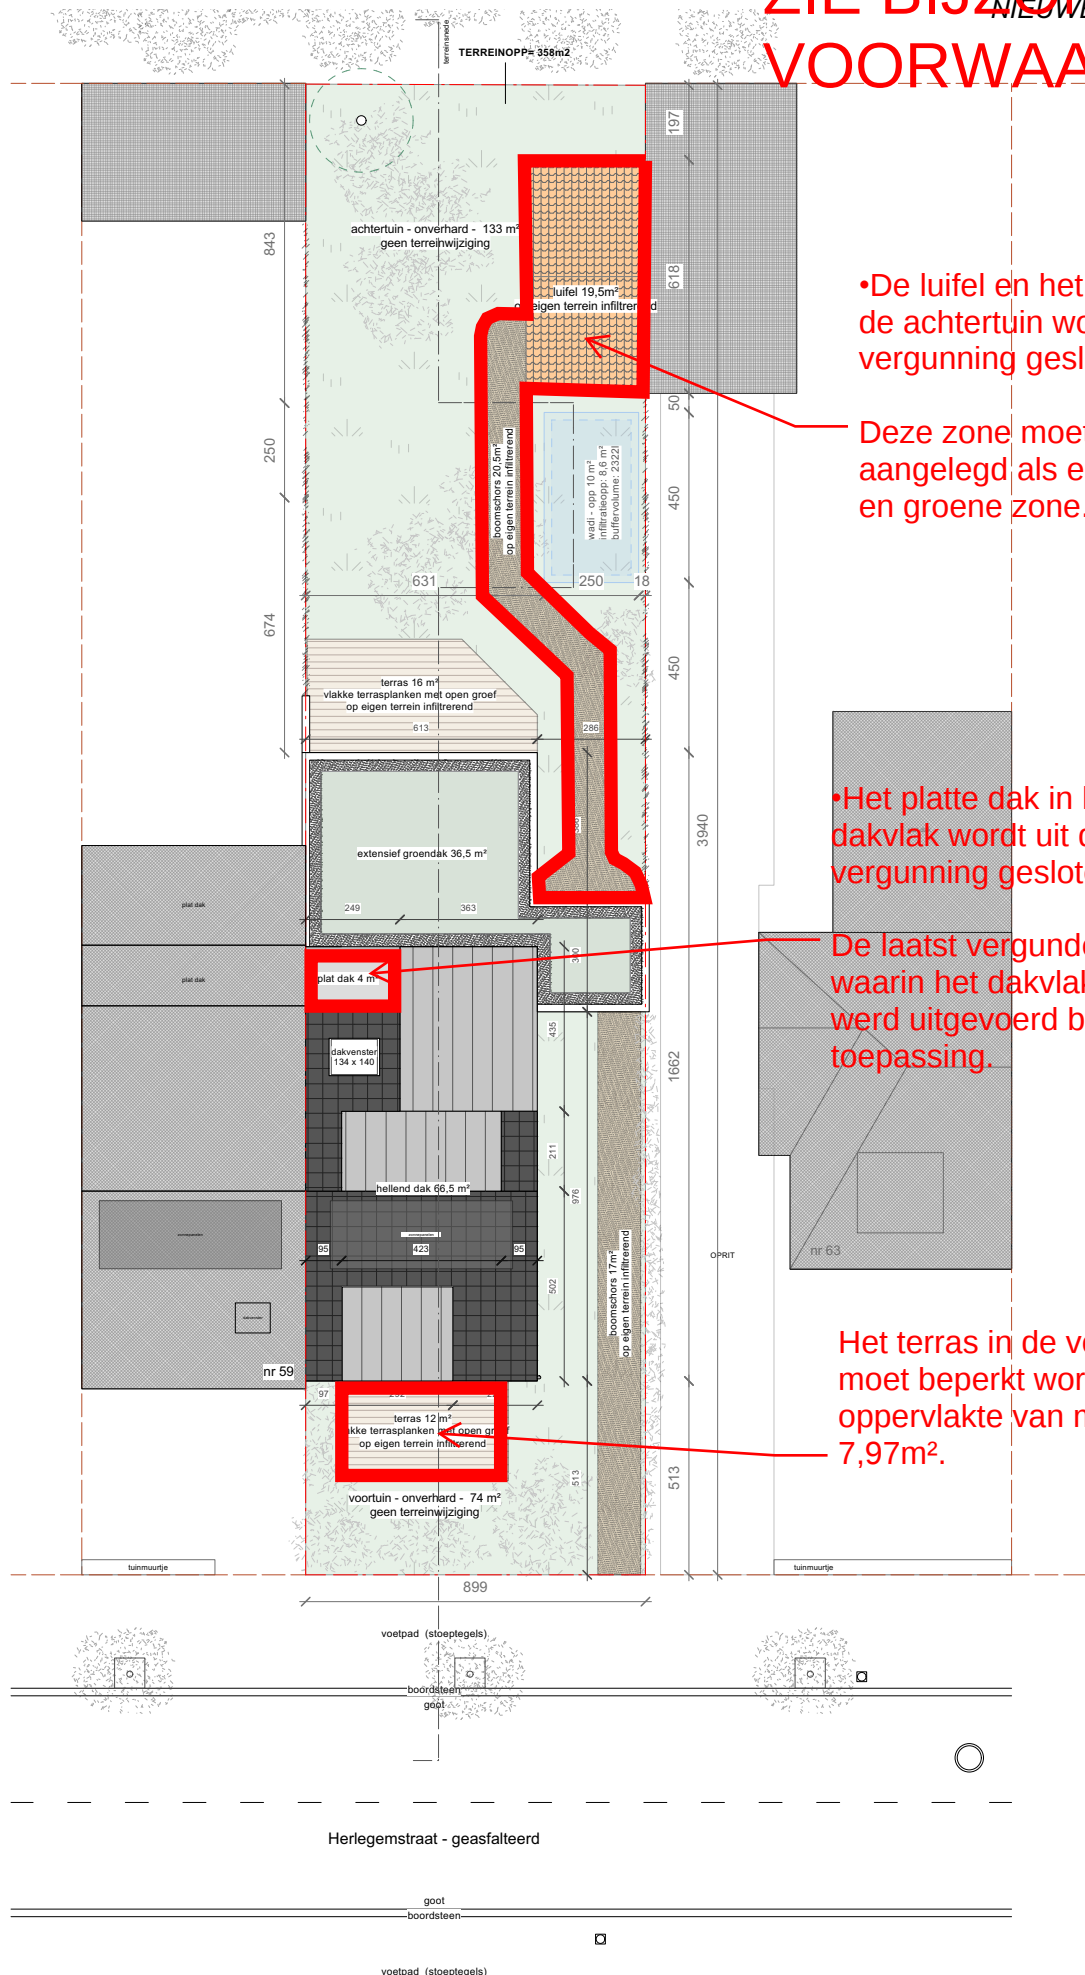

•De luifel en het wandelpad in de achtertuin worden uit deze vergunning gesloten.

Deze zone moet worden aangelegd als een onverharde en groene zone.

•Het platte dak in het achterste dakvlak wordt uit de vergunning gesloten.

De laatst vergunde toestand waarin het dakvlak hellend werd uitgevoerd blijft van toepassing.

Het terras in de voortuinstrook moet beperkt worden tot een oppervlakte van maximaal 7,97m².