
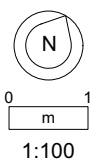


ZIE BIJZONDERE VOORWAARDEN

NIEUWE TOESTAND

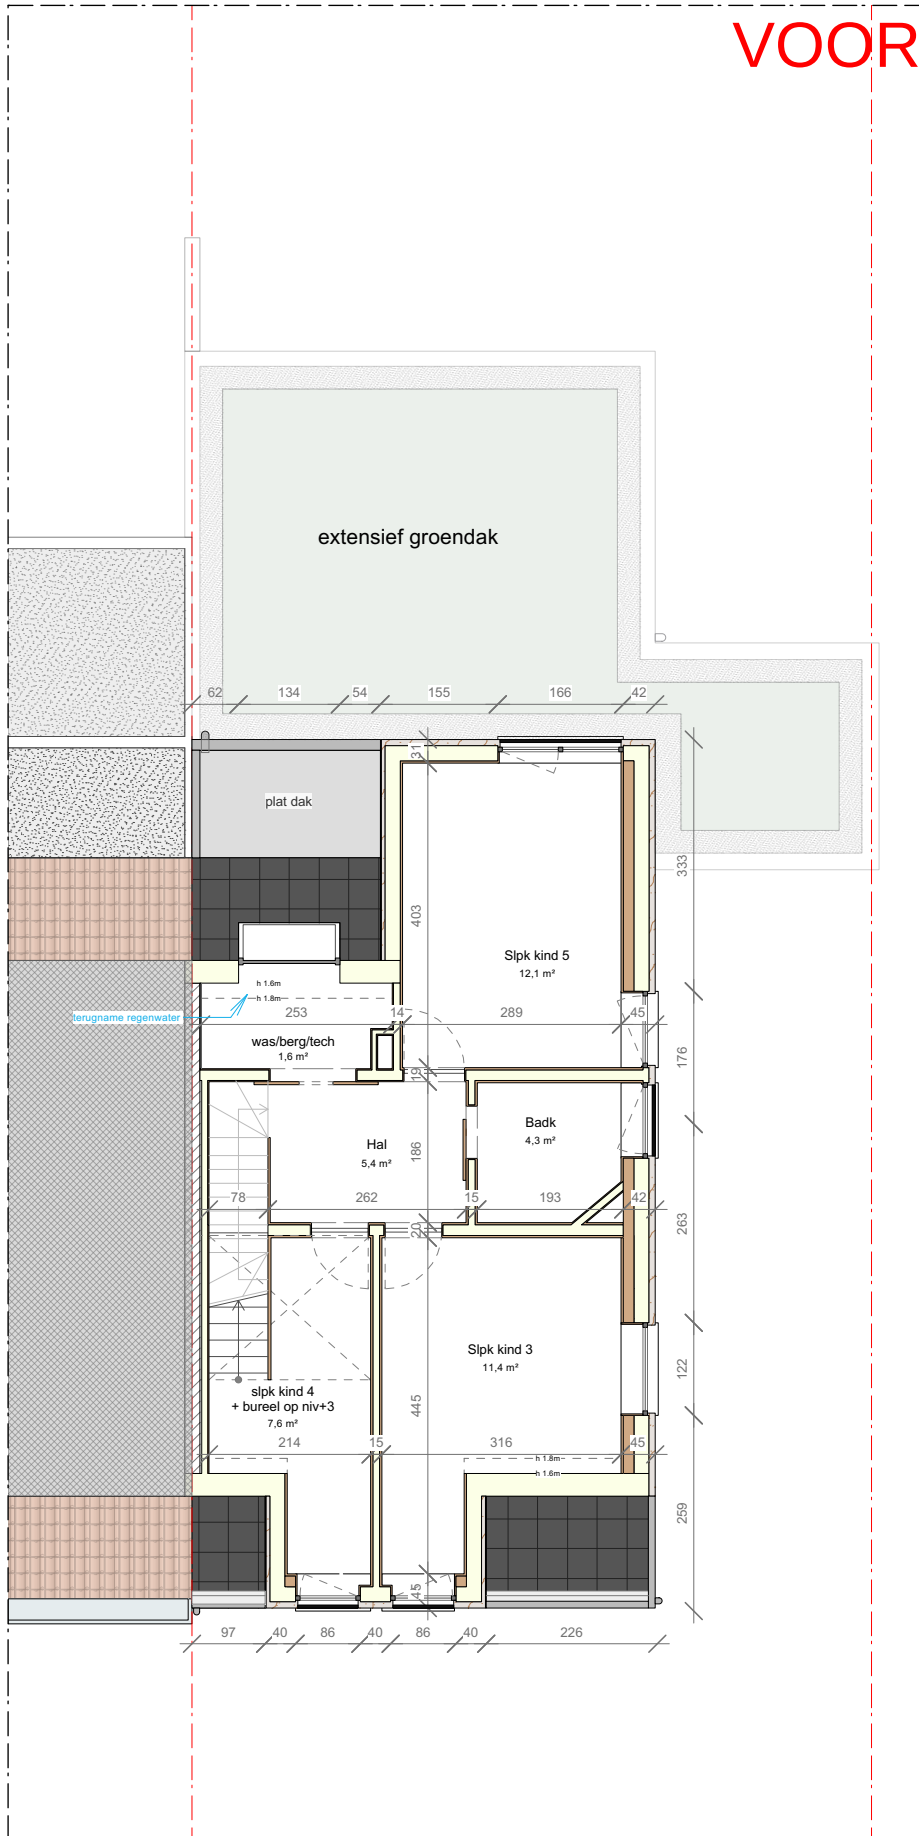

SABEL / UYT / Herlegemstraat 61, 9040 - St-Amandsberg
niv +2 / REG / 251001