


ZIE BIJZONDERE VOORWAARDEN

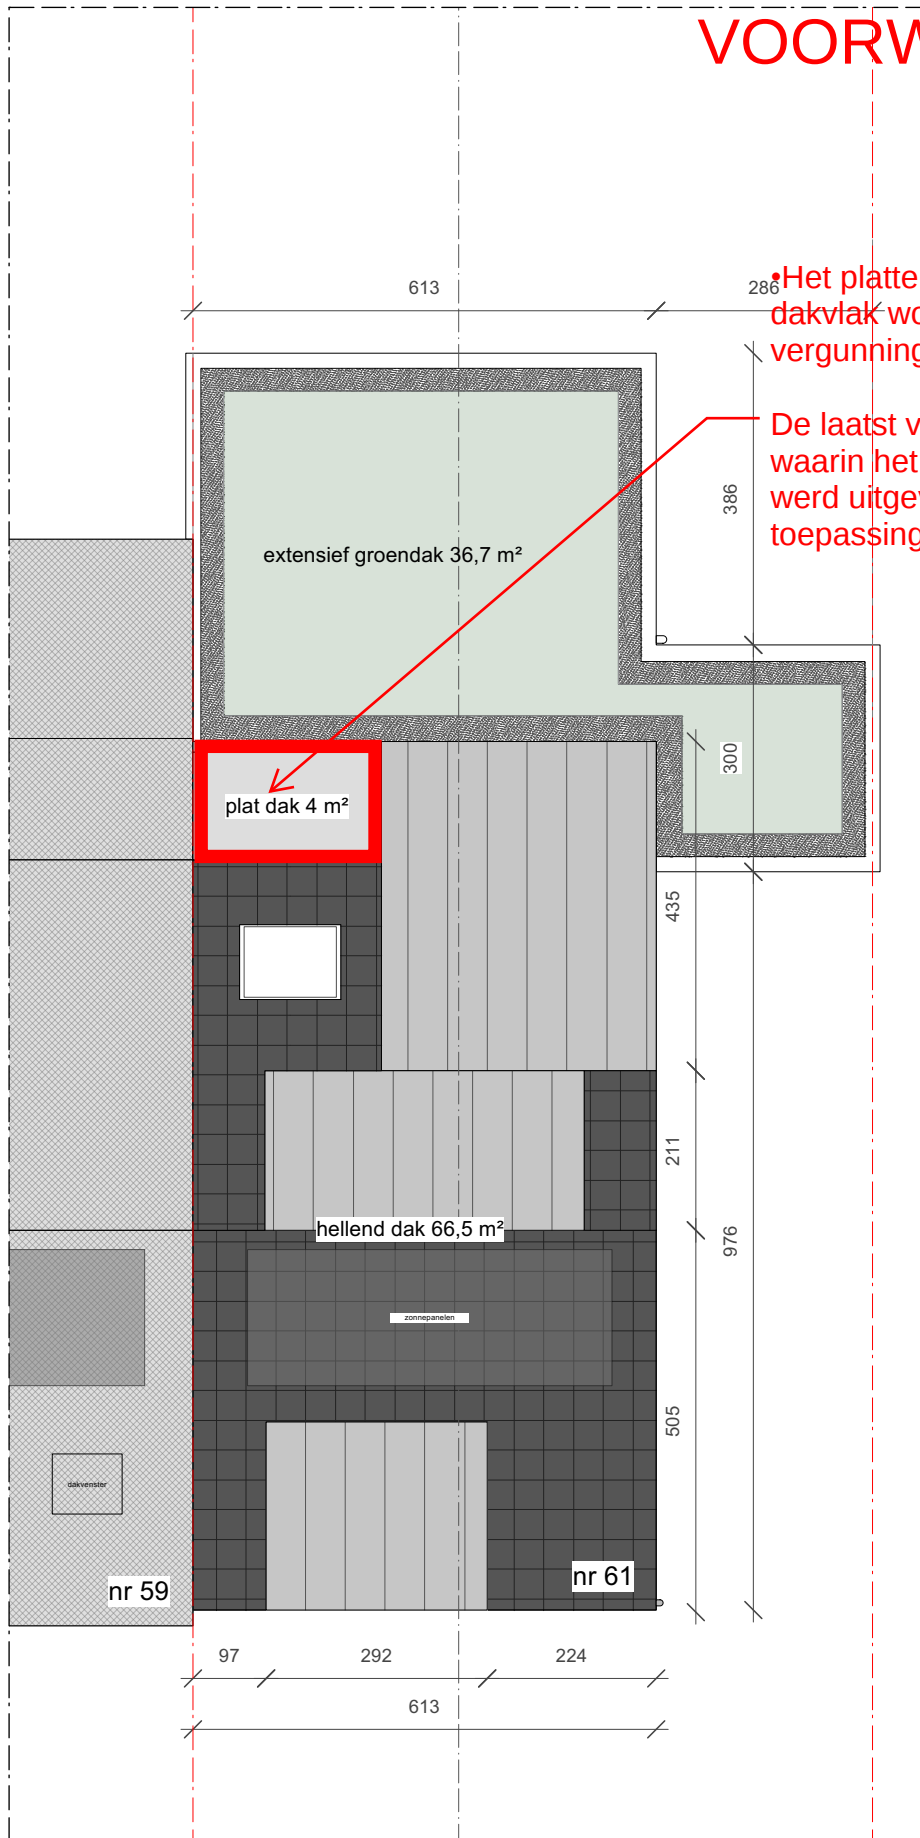

• Het platte dak in het achterste dakvlak wordt uit de vergunning gesloten.

De laatst vergunde toestand waarin het dakvlak hellend werd uitgevoerd blijft van toepassing.