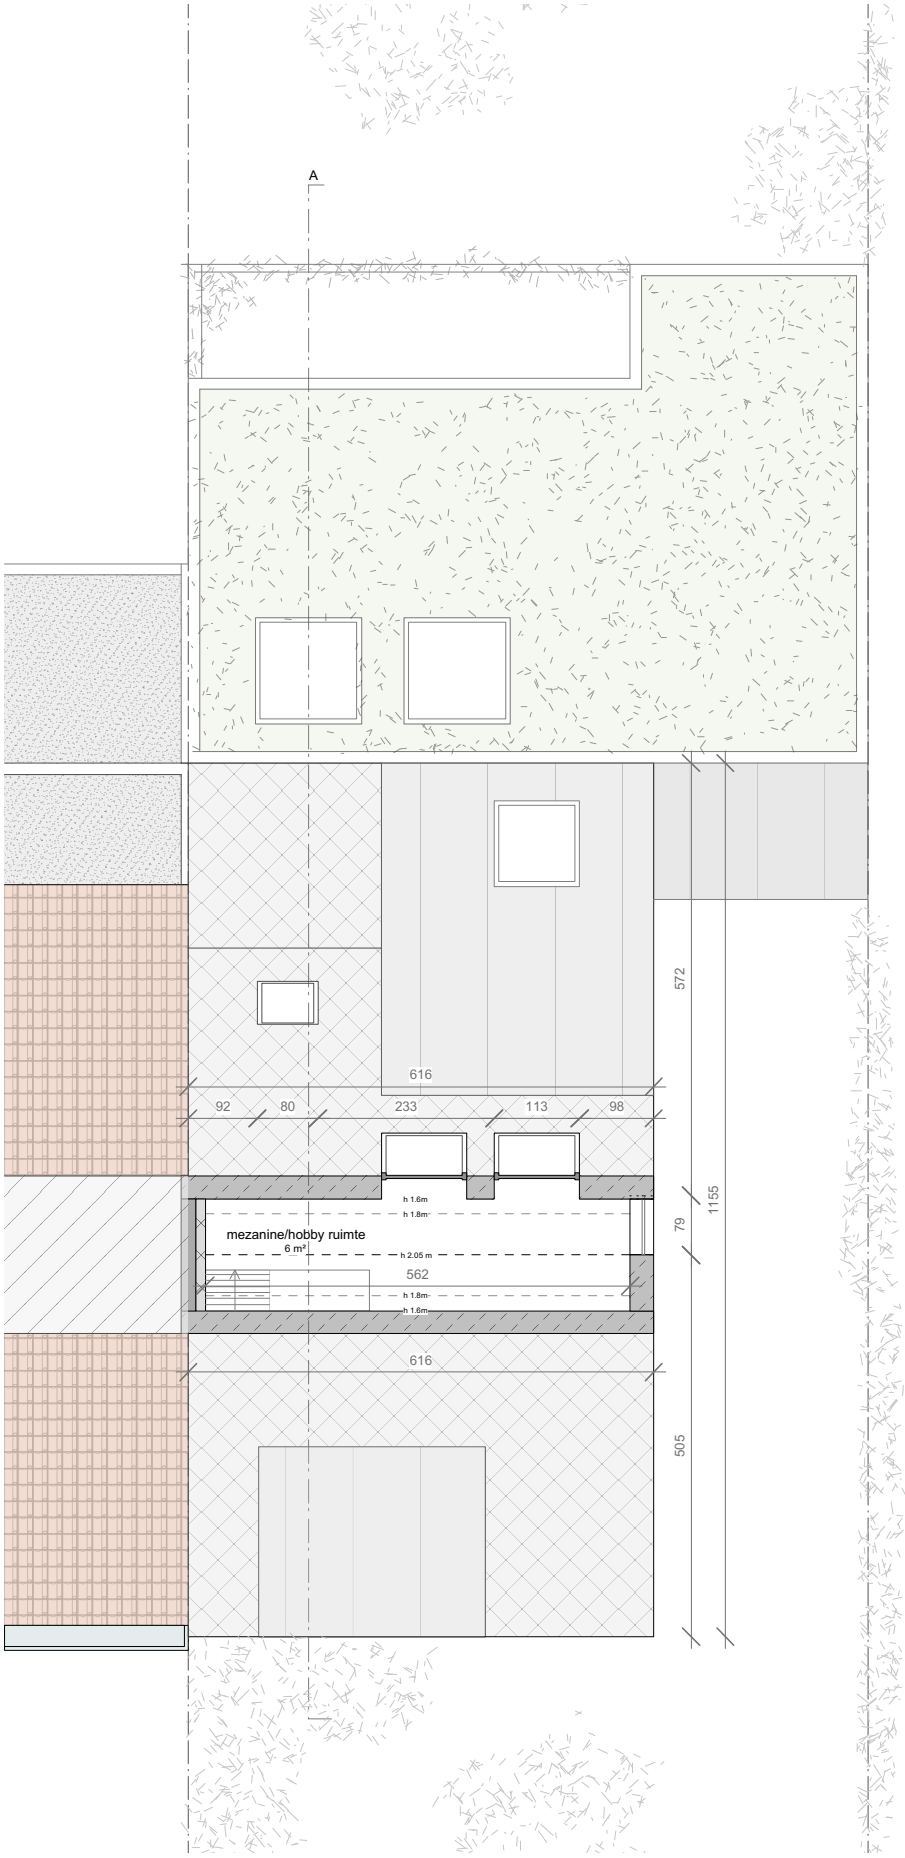

21-12-20 / NT / BA / A4 / 1:100

PLAN +3

UYT / HERLEGEMSTR 61 - ST-AMANDSBERG