


ZIE BIJZONDERE VOORWAARDEN

NIEUWE TOESTAND

perceelsgrens

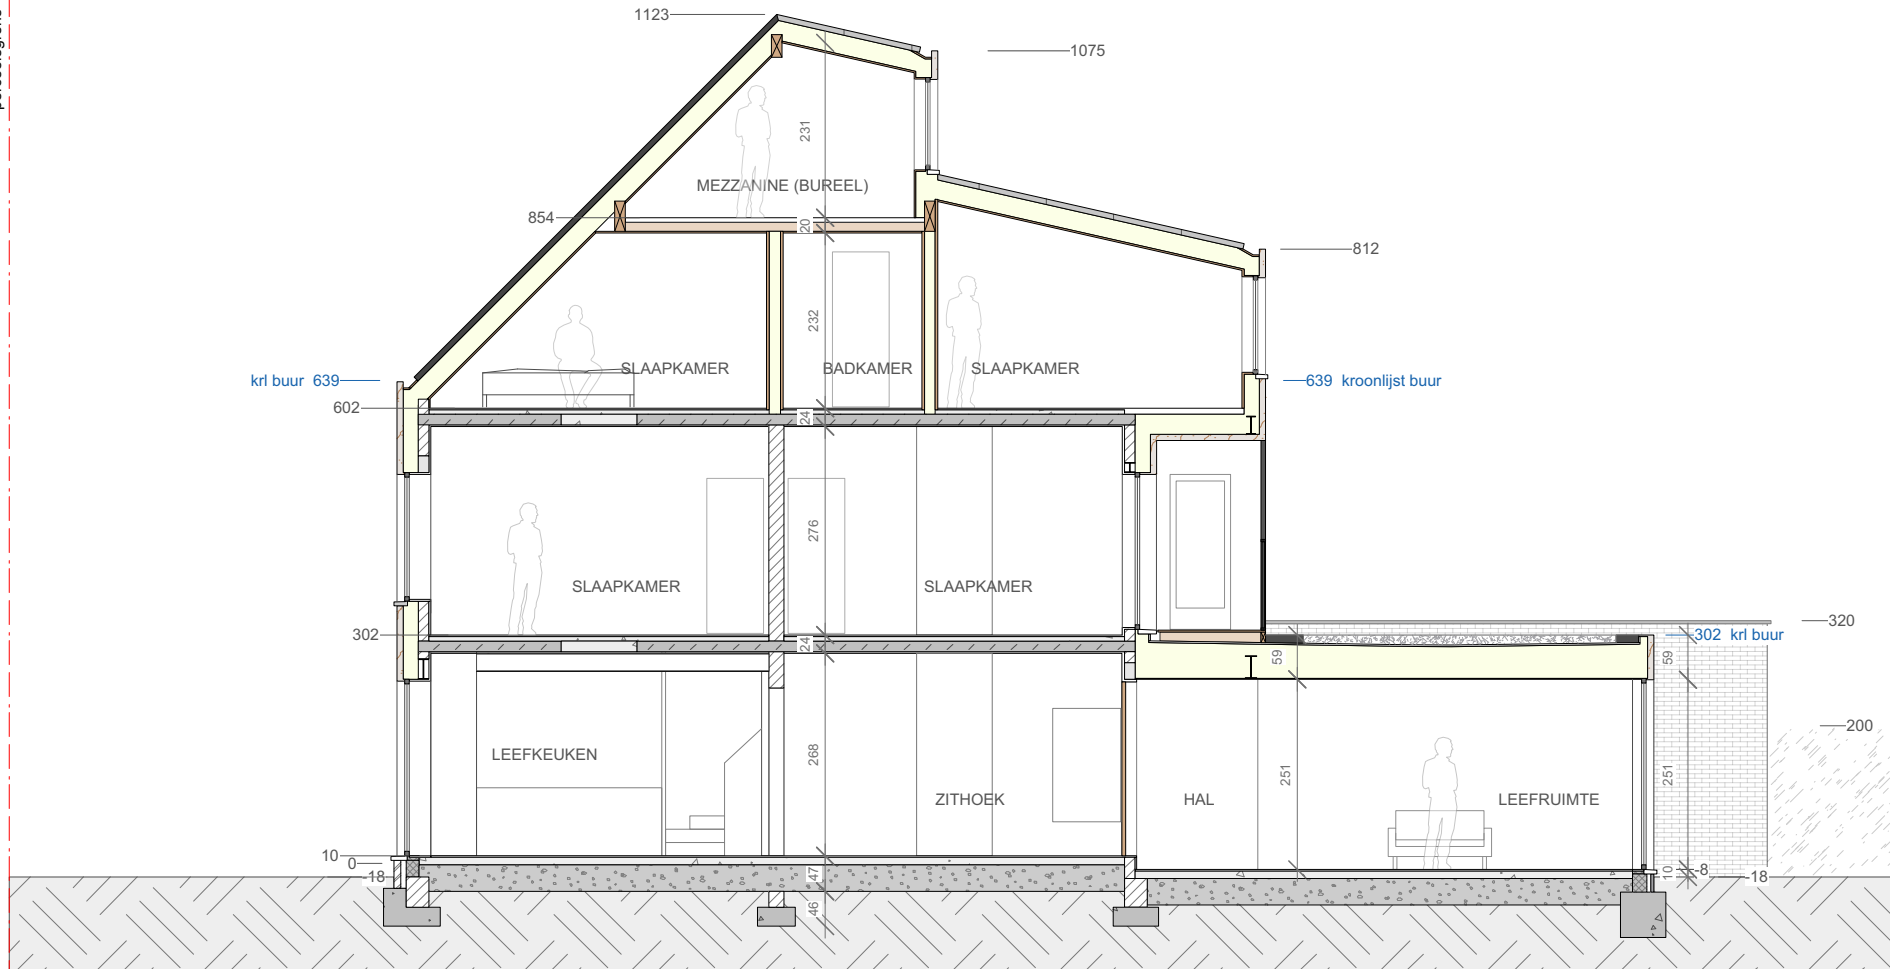

0 1
m
1:100

SABEL / UYT / Herlegemstraat 61, 9040 - St-Amandsberg
snede A-A' / REG / 251001

