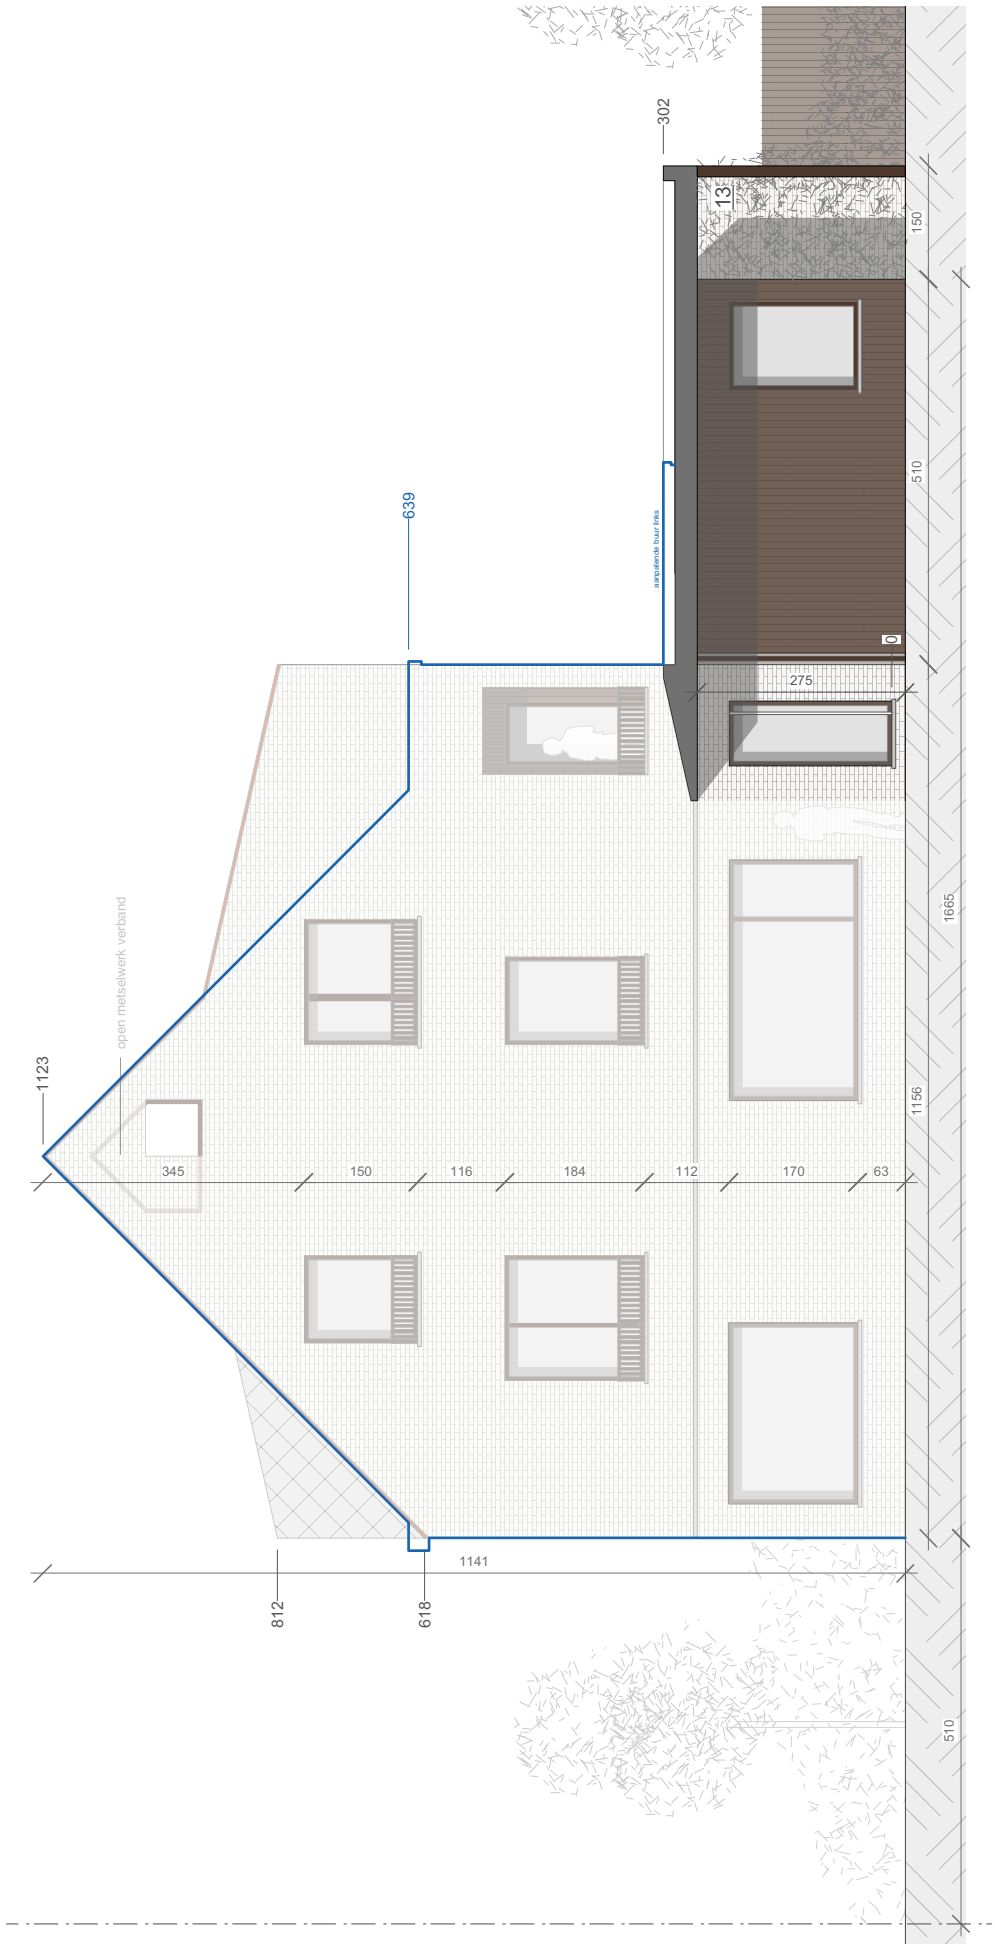

15-01-21 / NT / BA / A4 / 1:100

DOORSNEDE C

UYT / HERLEGEMSTR 61 - ST-AMANDSBERG