


Legende Gevelmaterialen

- 1 Gevelsteen, klei - rood/bruin
- 2 Buitenschrijnwerk, pvc - grijs
- 3 Dakramen, pvc - grijs
- 4 Dakpannen, klei - grijs
- 5 Geprofileerde gevelafwerking, vertikaal - antraciet

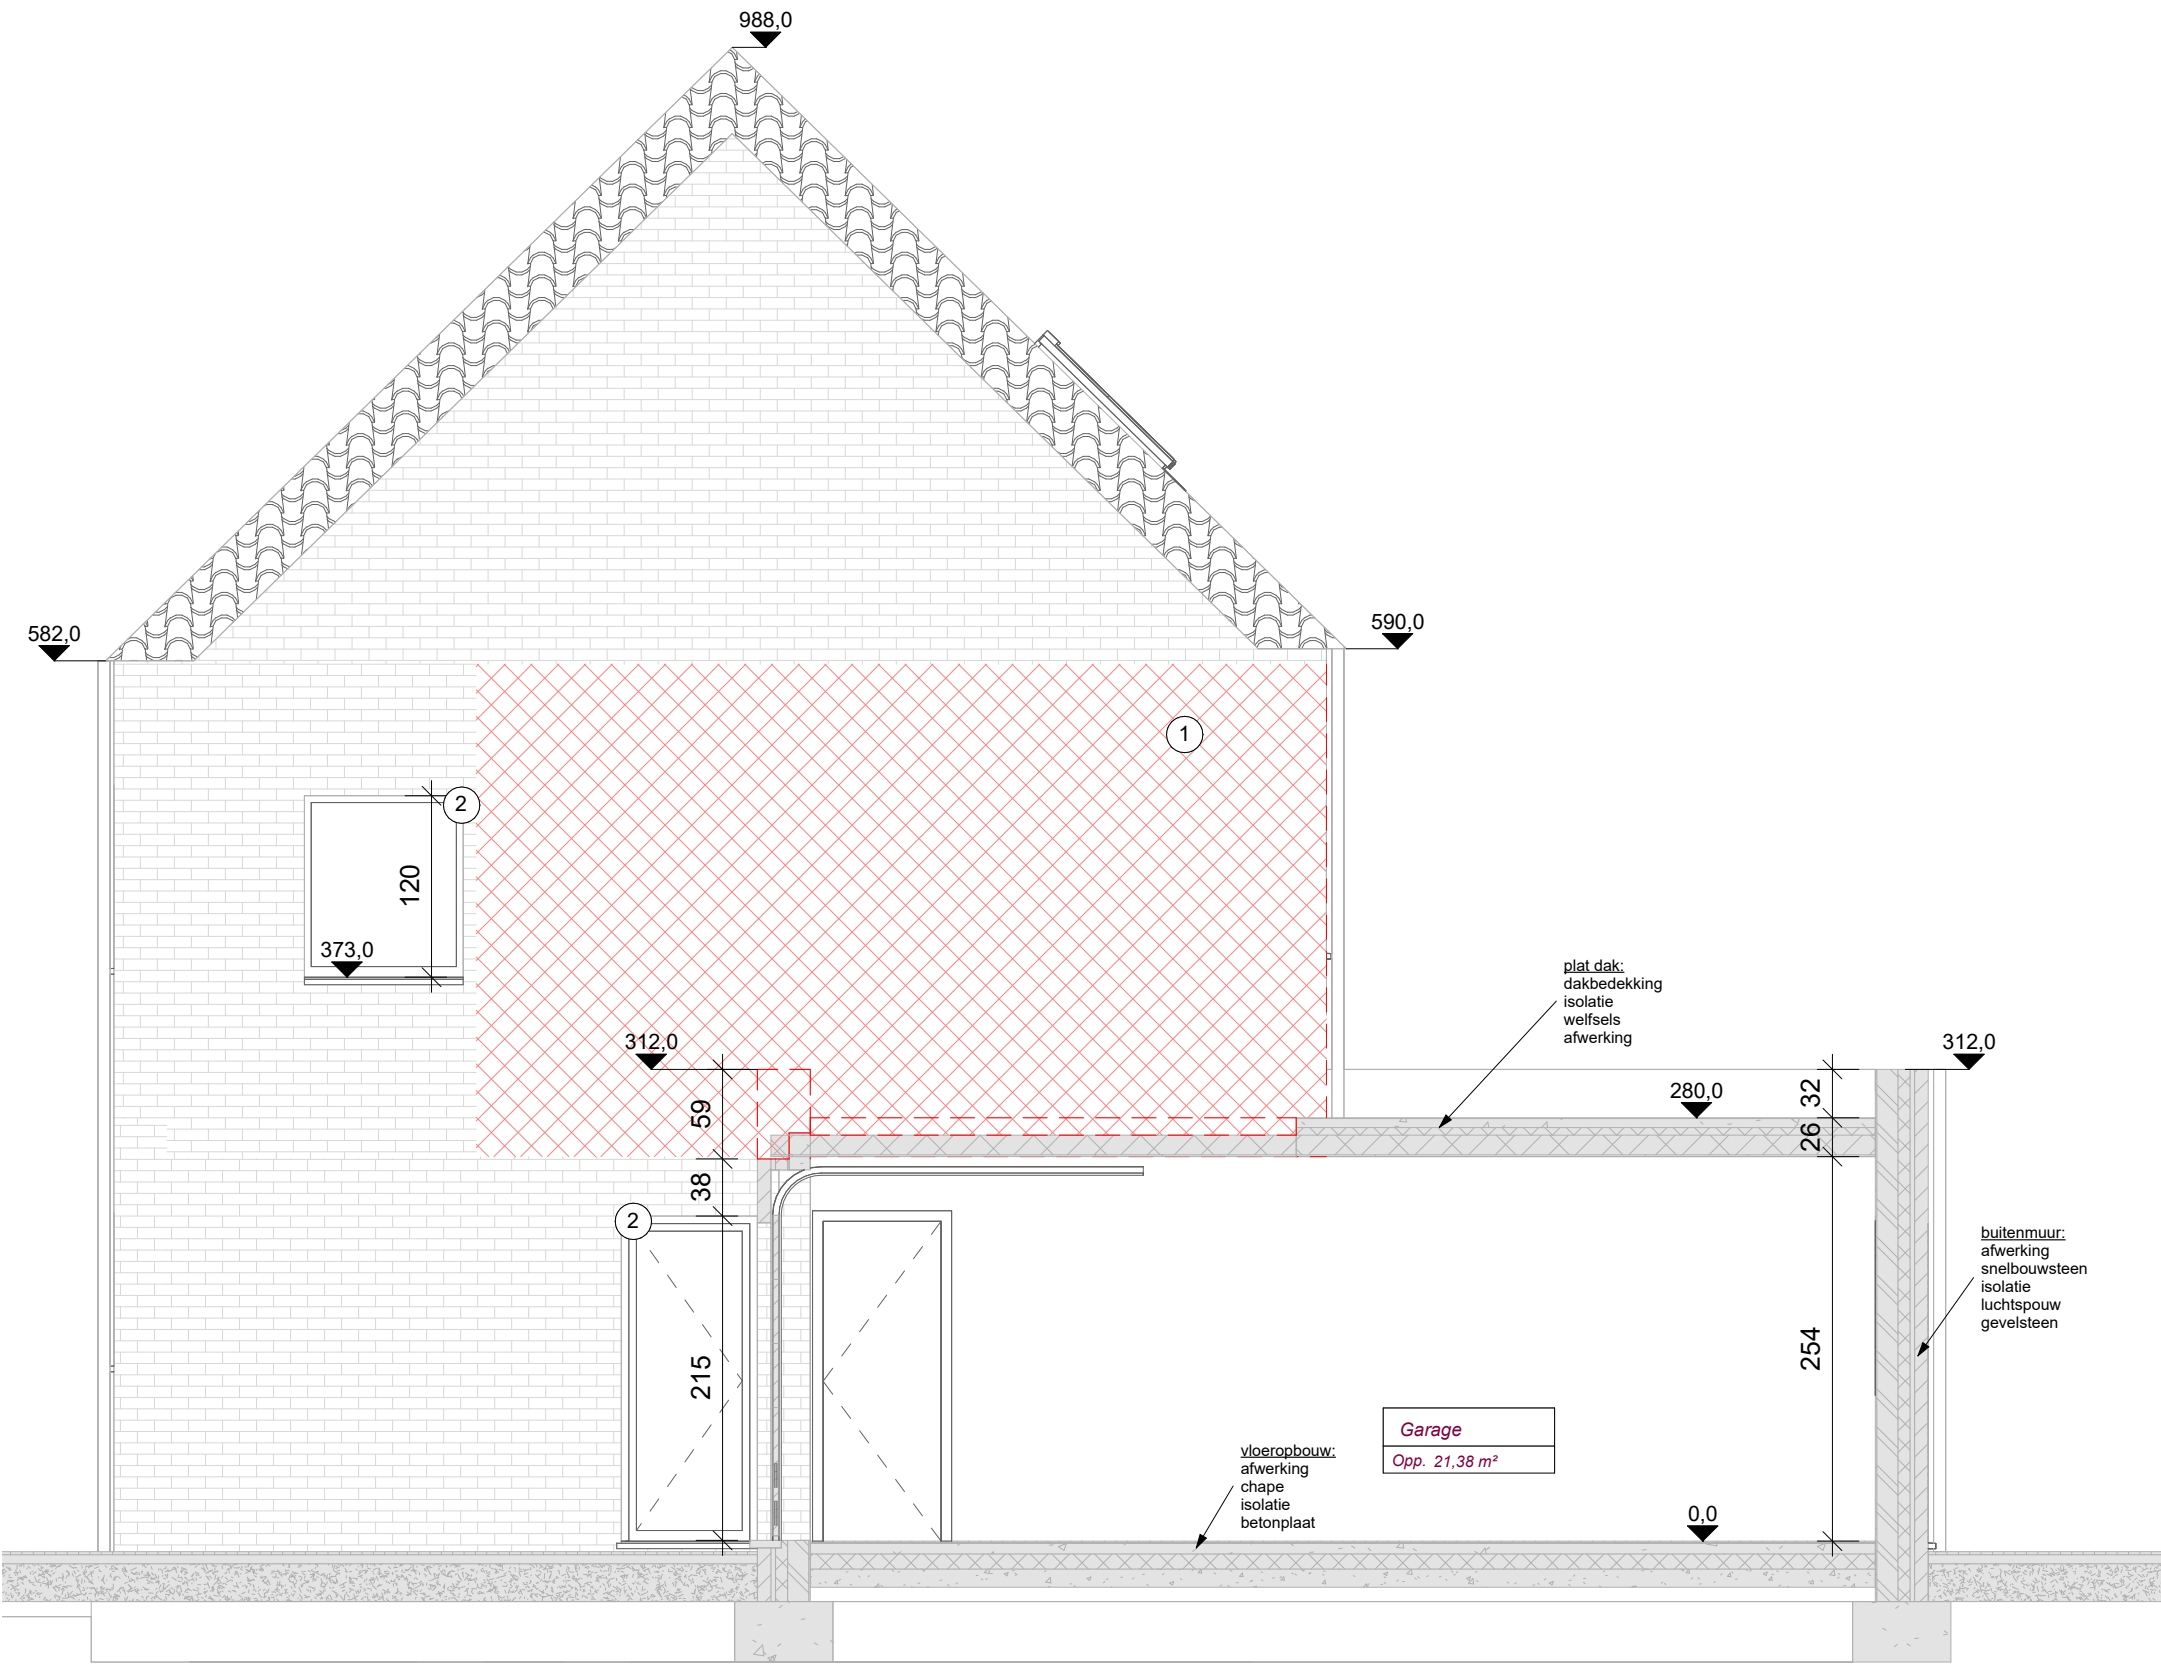

BA_2.03 G_B_2.03_Gevelaanzicht Rechts

1 : 50 op A3



Sfinx bouw & coördinatie
Brusselsesteenweg 173
9050 Gent (Ledeberg)
tel 09/232 02 50
info@sfinx.be

Opdrachtgever: Deceukelier Evelyne
Van der Haegen Stijn

Adres bouwwerf: Voormeers 6
9032 Gent

Projectfase:
Architect: **Piet Vanwormhoudt**

Opmerking:

datum afdruk 24/09/2025 14:49:26

" Afmetingen en gegevens op dit plan zijn benaderend. Voorschriften van stabiliteitsingenieur, WTCB, fabrikant en de meetstaat van Sfinx hebben voorrang op deze plannen. Bij onvolkomenheden of onduidelijkheden dient de architect en Sfinx geraadpleegd te worden vóór start van de uitvoering. "