


Legende Gevelmaterialen

- 1 Gevelsteen, klei - rood/bruin
- 2 Buitenschrijnwerk, pvc - grijs
- 3 Dakramen, pvc - grijs
- 4 Dakpannen, klei - grijs
- 5 Geprofileerde gevelafwerking, vertikaal - antraciet

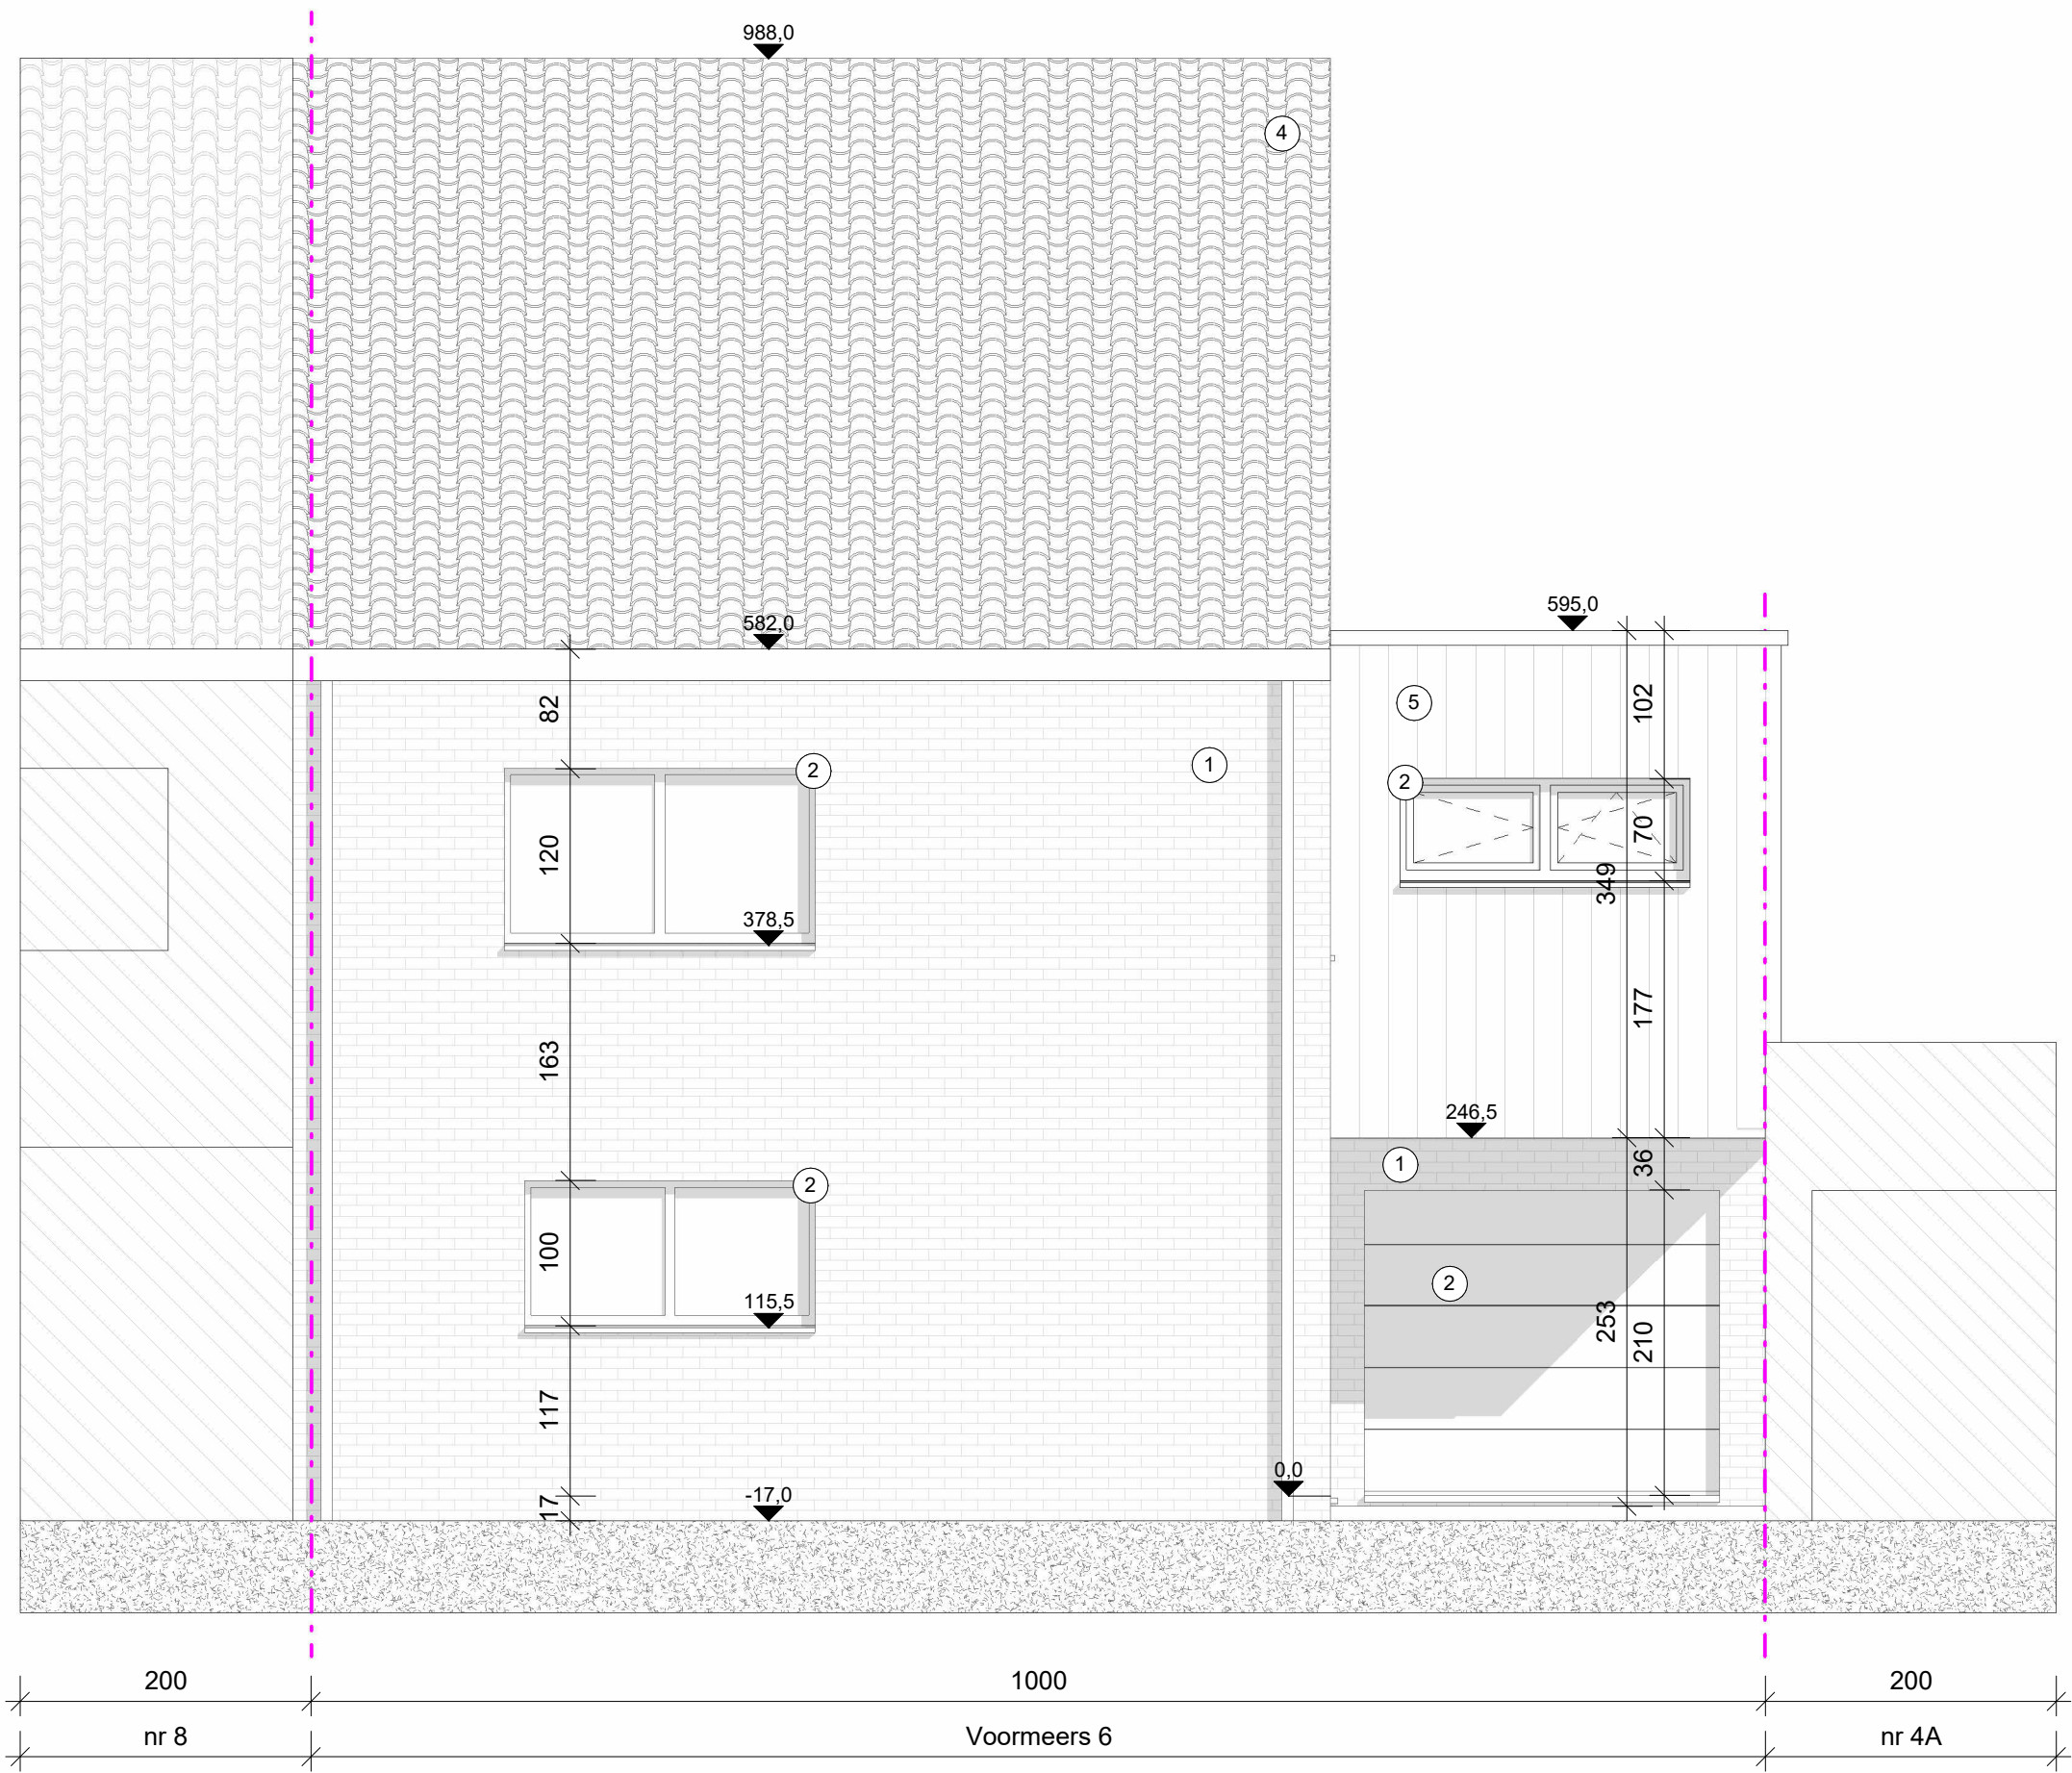

0,5 0 0,5 1 1,5 2 2,5  
SCHAAL1: 50 m

BA\_2.00\_X G\_N\_2.00\_Gevelaanzicht Voor

1 : 50 op A3



Sfinx bouw & coördinatie  
Brusselsesteenweg 173  
9050 Gent (Ledeberg)  
tel 09/232 02 50  
info@sfinx.be

Opdrachtgever: Deceukelier Evelyne  
Van der Haegen Stijn

Adres bouwwerf: Voormeers 6  
9032 Gent

Projectfase:  
Architect: **Piet Vanwormhoudt**

Opmerking:

datum afdruk 24/09/2025 14:59:30

" Afmetingen en gegevens op dit plan zijn benaderend. Voorschriften van stabiliteitsingenieur, WTCB, fabrikant en de meetstaat van Sfinx hebben voorrang op deze plannen. Bij onvolkomenheden of onduidelijkheden dient de architect en Sfinx geraadpleegd te worden vóór start van de uitvoering. "