


Legende Inplantingsplan

- Volume Bestaand
- Volume Afbraak
- Volume Nieuw

- Perceelsgrens
- Rooilijn
- 0,00

Hoogtepeil, in meter t.o.v. de nulpas (Snede)
- 0,00

Hoogtepeil, in meter t.o.v. de nulpas (Grondplan)

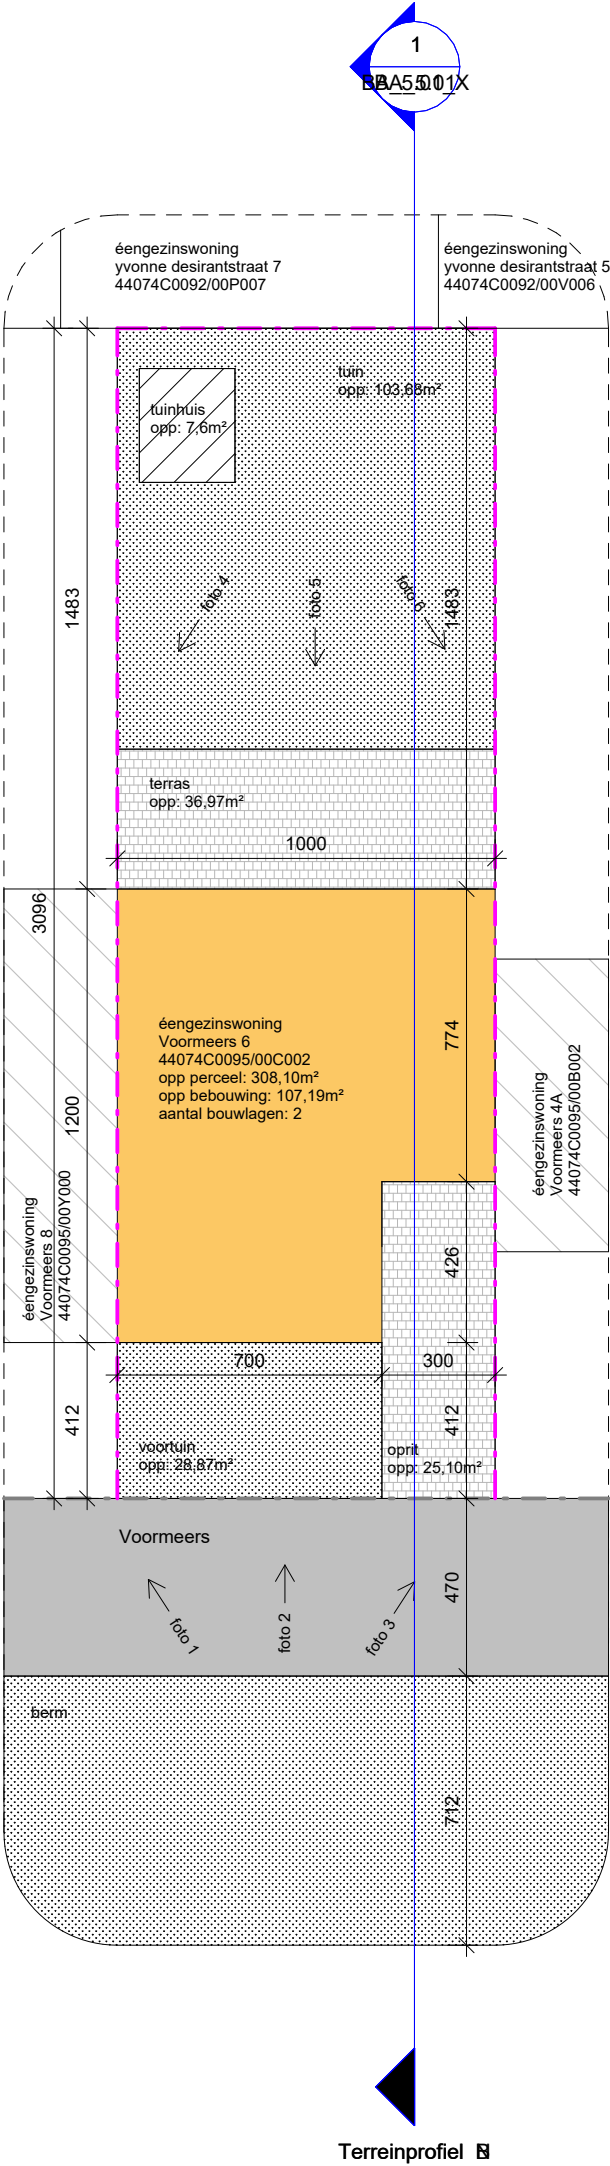

SCHAAL1: 200

BA_5.02 I_B_4.02_Inplantingsplan

As op A3 indicated

sfinx

BOUW & COÖRDINATIE

Sfinx bouw & coördinatie

Brusselsesteenweg 173

9050 Gent (Ledeberg)

tel 09/232 02 50

info@sfinx.be

Opdrachtgever: Deceukelier Evelyne

Van der Haegen Stijn

Adres bouwwerf: Voormeers 6

9032 Gent

Projectfase:

Architect: **Piet Vanwormhoudt**

Opmerking:

datum afdruk 24/09/2025 14:55:32

" Afmetingen en gegevens op dit plan zijn benaderend. Voorschriften van stabiliteitsingenieur, WTCB, fabrikant en de meetstaat van Sfinx hebben voorrang op deze plannen. Bij onvolkomenheden of onduidelijkheden dient de architect en Sfinx geraadpleegd te worden vóór start van de uitvoering. "