



Legende Inplantingsplan

- Volume Bestaand
- Volume Afbraak
- Volume Nieuw


- Perceelsgrens
- Rooilijn
- 0,00

Hoogtepeil, in meter t.o.v. de nulpas (Snede)
- 0,00

Hoogtepeil, in meter t.o.v. de nulpas (Grondplan)

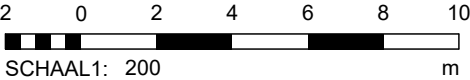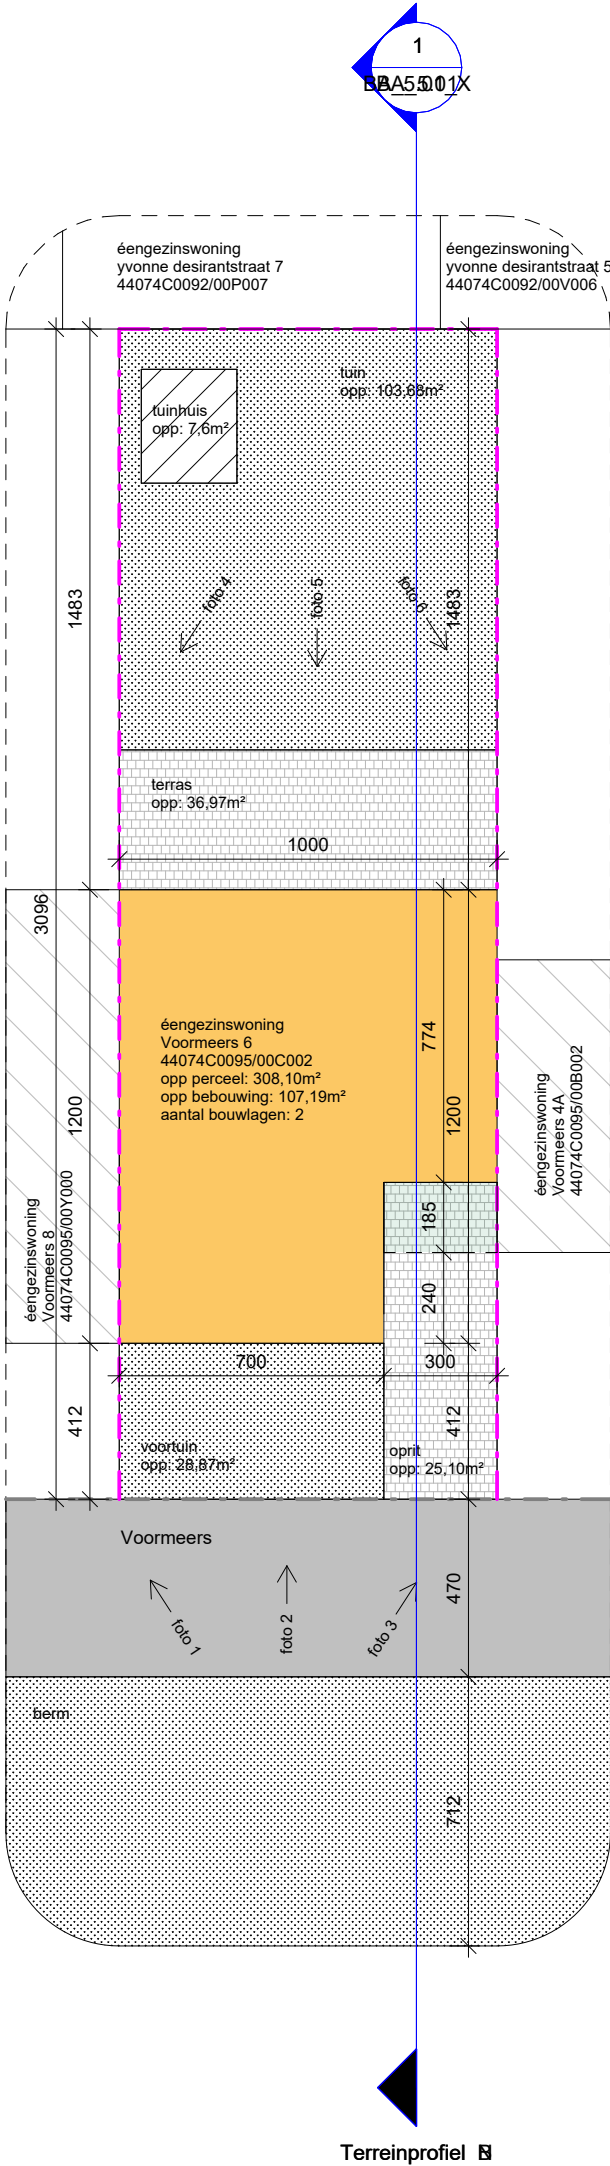

Terreinprofiel

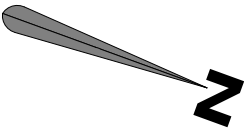

BA_5.02_X I_N_4.02_Inplantingsplan

As op A3 indicated

sfinx BOUW & COÖRDINATIE Sfinx bouw & coördinatie Brusselsesteenweg 173 9050 Gent (Ledeberg) tel 09/232 02 50 info@sfinx.be	Opdrachtgever: Deceukelier Evelynne Van der Haegen Stijn Adres bouwwerf: Voormeers 6 9032 Gent	Projectfase: Architect: Piet Vanwormhoudt Opmerking:
datum afdruk24/09/2025 15:03:01 " Afmetingen en gegevens op dit plan zijn benaderend. Voorschriften van stabiliteitsingenieur, WTCB, fabrikant en de meetstaat van Sfinx hebben voorrang op deze plannen. Bij onvolkomenheden of onduidelijkheden dient de architect en Sfinx geraadpleegd te worden vóór start van de uitvoering. "		