


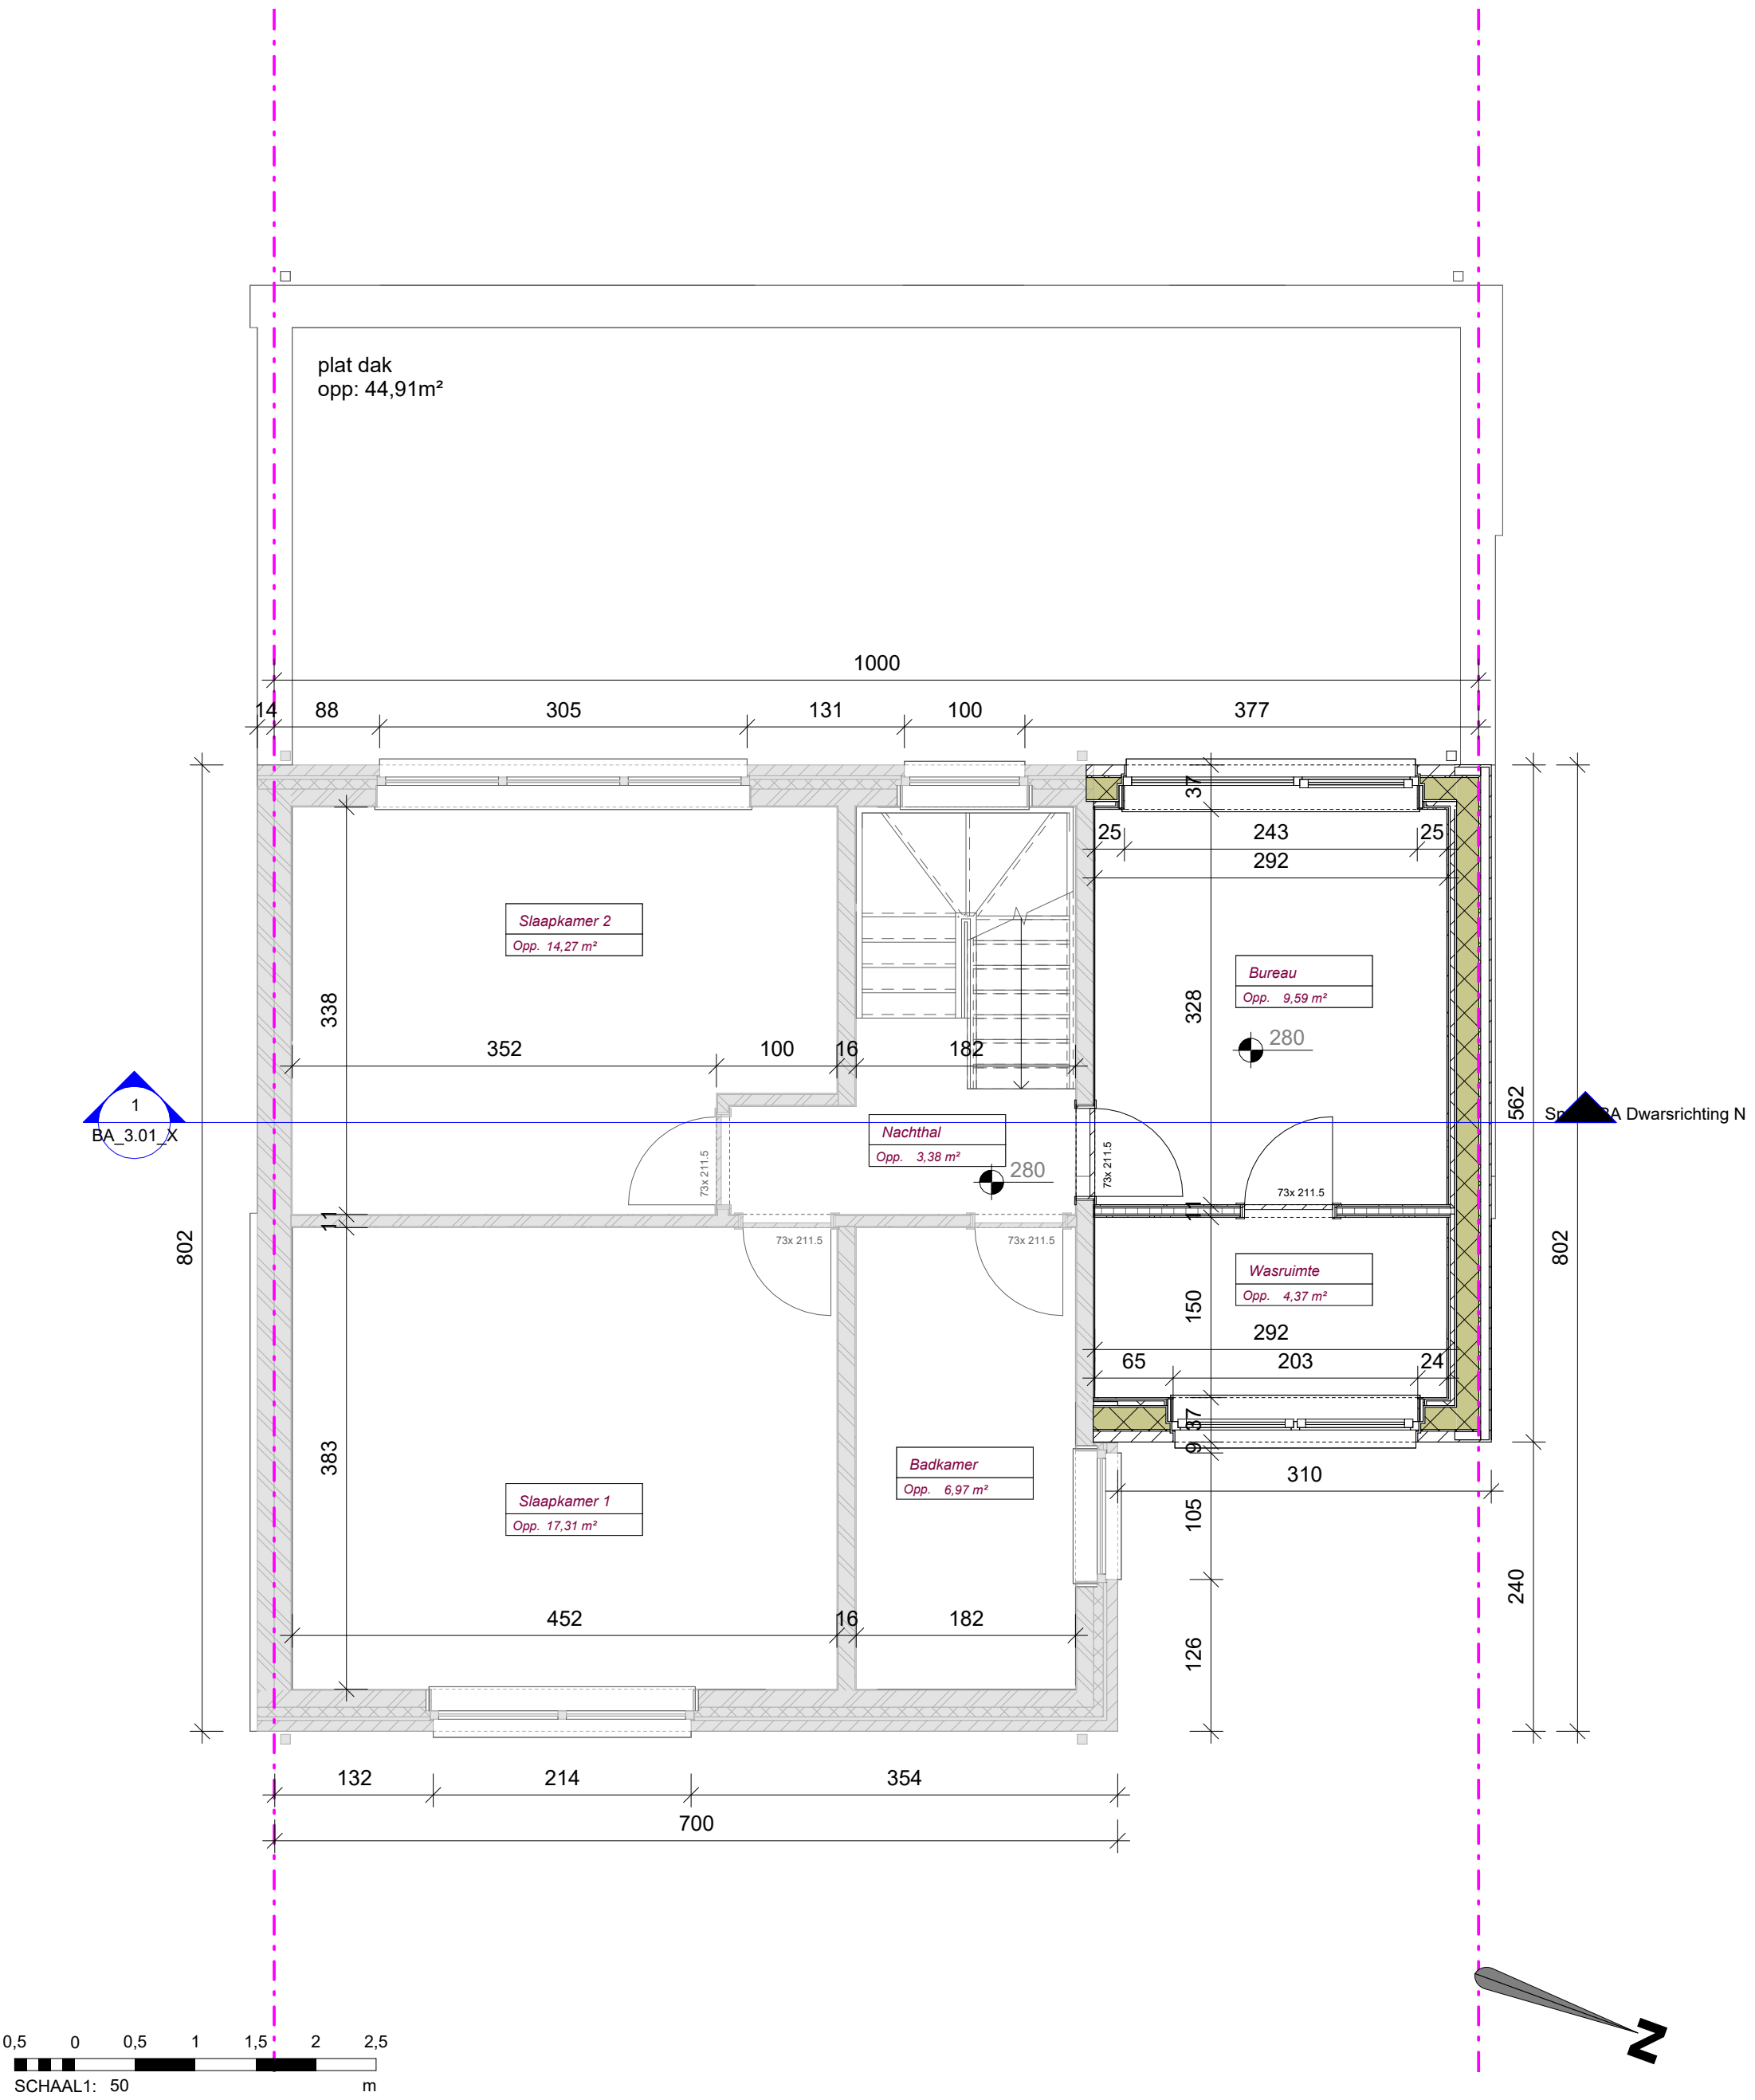

0,5 0 0,5 1 1,5 2 2,5
SCHAAL1: 50 m

BA_1.10_X P_N_1.10_Verdiep 1

1 : 50 op A3

 BOUW & COÖRDINATIE	Sfinx bouw & coördinatie Brusselsesteenweg 173 9050 Gent (Ledeberg) tel 09/232 02 50 info@sfinx.be	Opdrachtgever: Deceukelier Evelynne Van der Haegen Stijn Adres bouwwerf: Voormeers 6 9032 Gent	Projectfase: Architect: Piet Vanwormhoudt Opmerking: datum afdruk 24/09/2025 14:58:17
---	---	---	---

" Afmetingen en gegevens op dit plan zijn benaderend. Voorschriften van stabiliteitsingenieur, WTCB, fabrikant en de meetstaat van Sfinx hebben voorrang op deze plannen. Bij onvolkomenheden of onduidelijkheden dient de architect en Sfinx geraadpleegd te worden vóór start van de uitvoering. "