


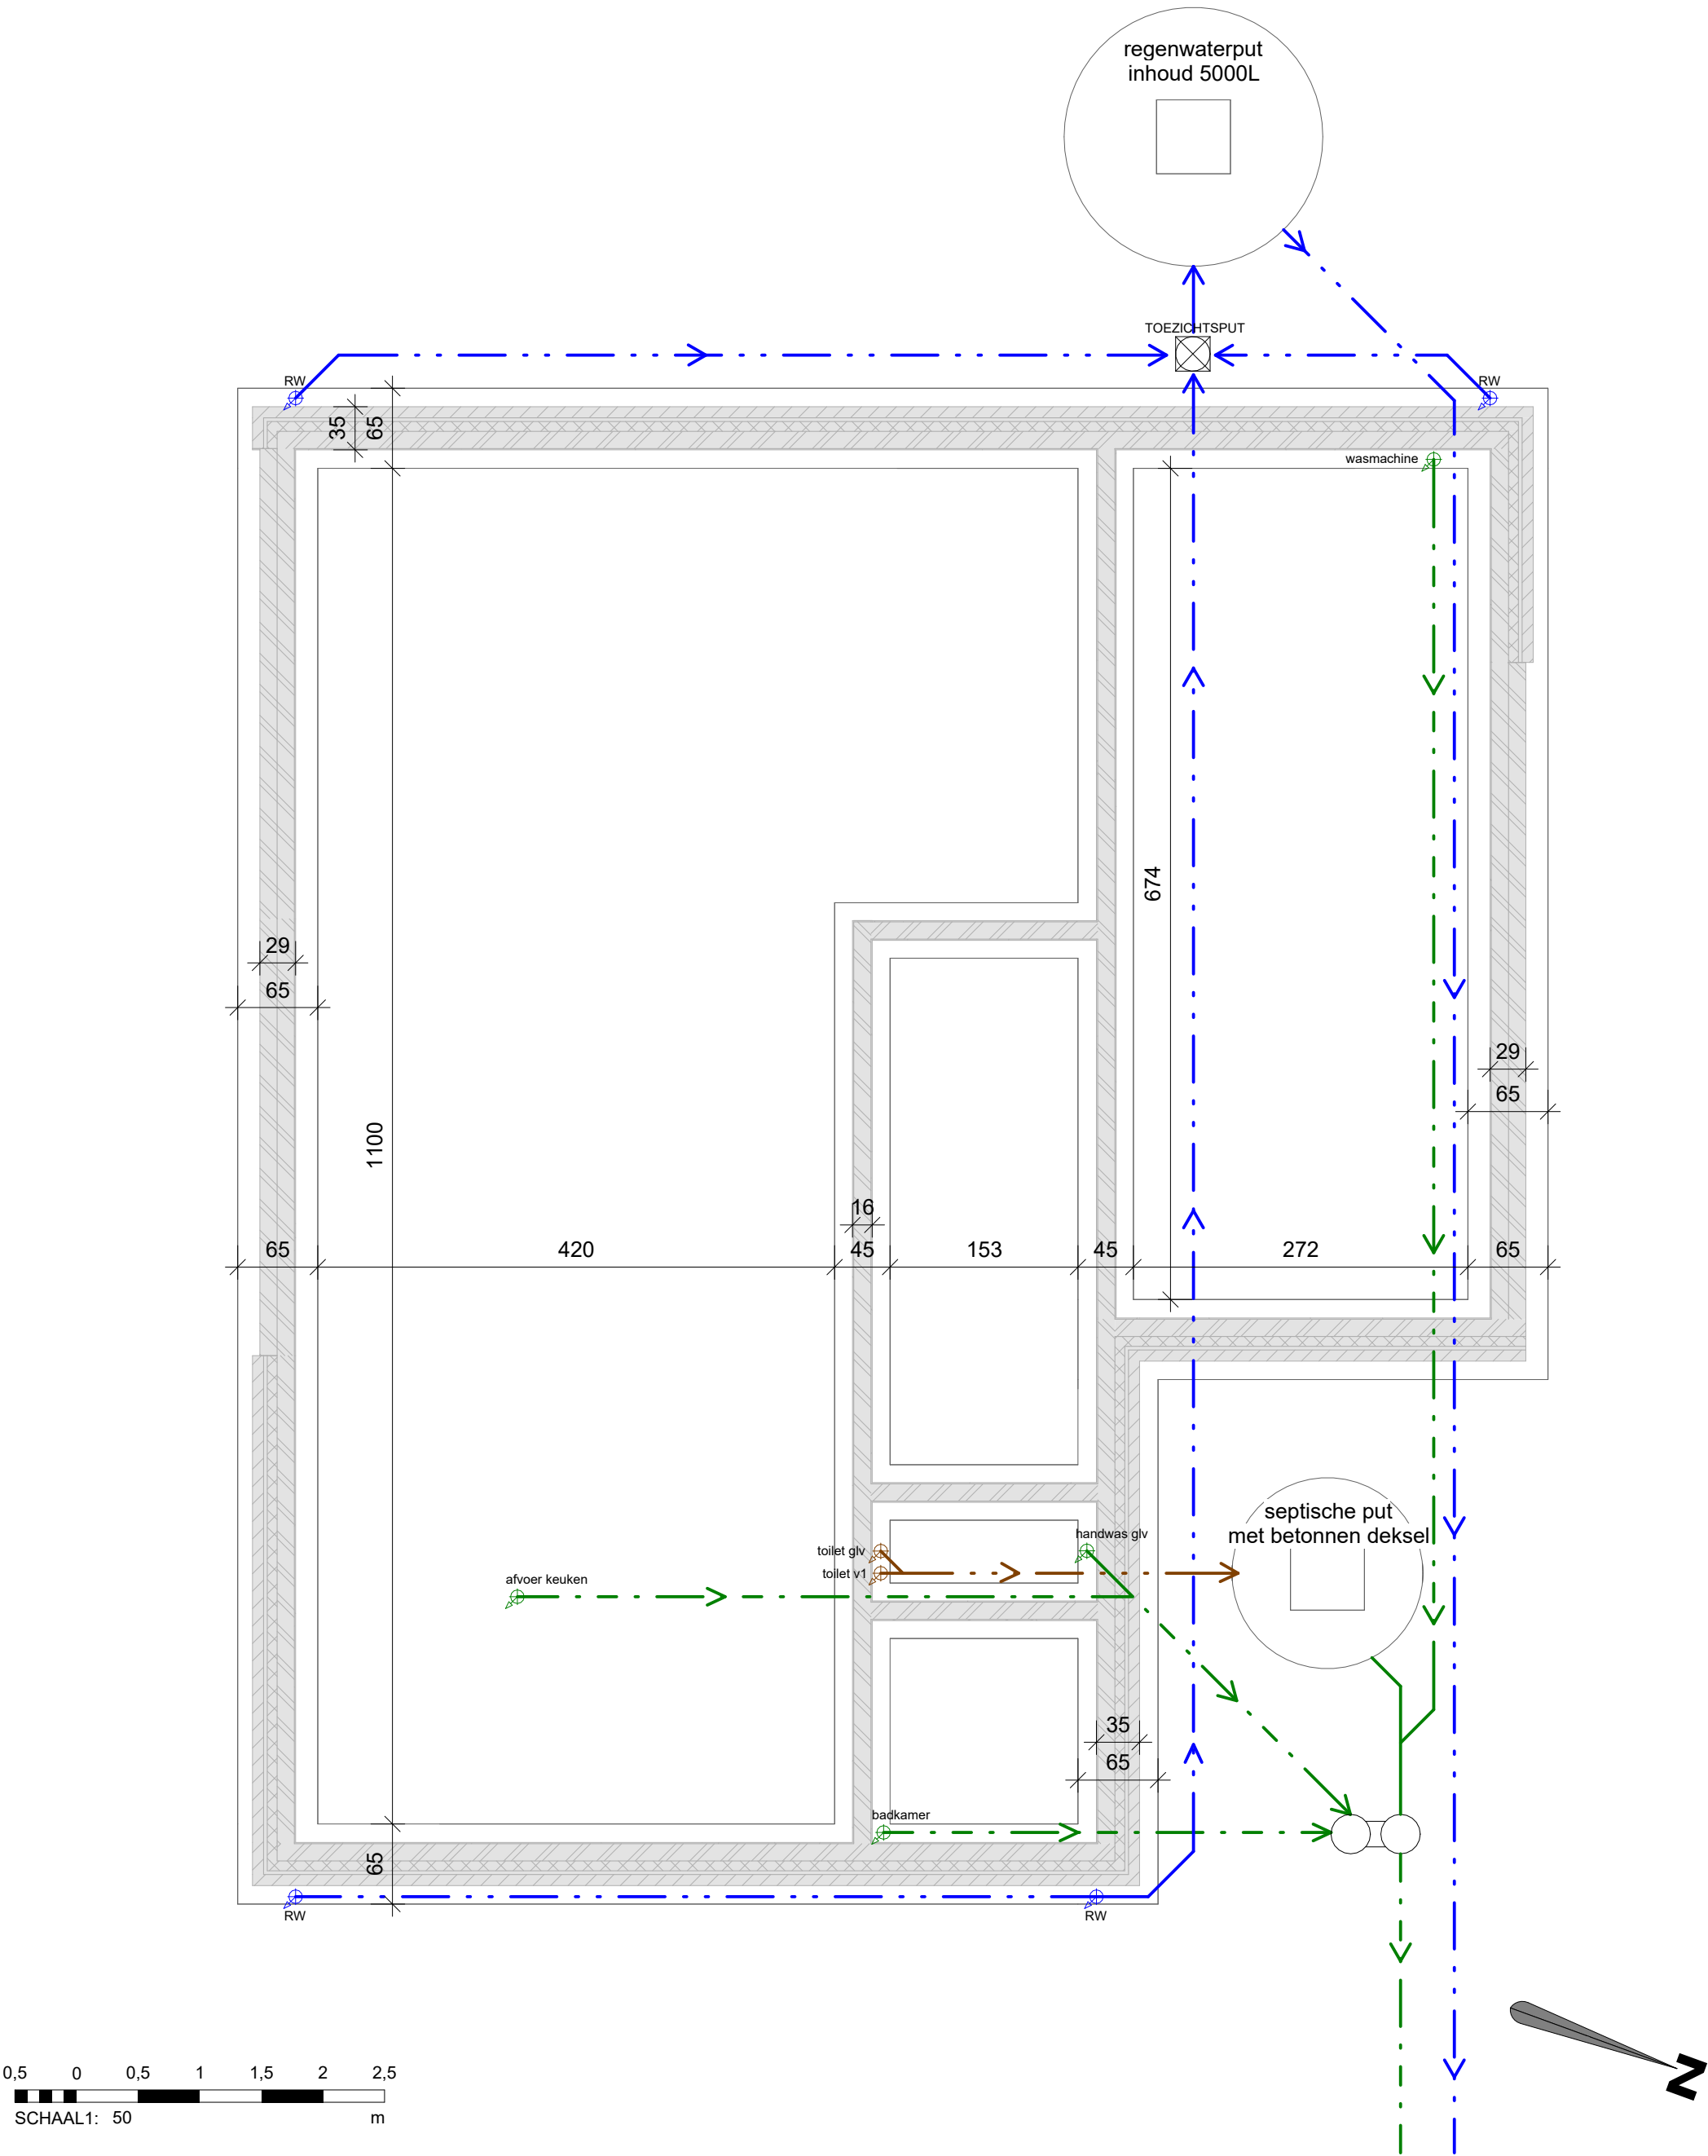

Het verloop van de bestaande fundering en riolering is slechts een inschatting van de realiteit. Het exacte verloop is ongekend.

FUNDERING BLIJFT ONGEWIJZIGD

BA_1.05_X P_N_1.05_Fundering en Riolering

1 : 50 op A3

 Sfinx BOUW & COÖRDINATIE	Sfinx bouw & coördinatie Brusselsesteenweg 173 9050 Gent (Ledeberg) tel 09/232 02 50 info@sfinx.be	Opdrachtgever: Deceukelier Evelyne Van der Haegen Stijn Adres bouwwerf: Voormeers 6 9032 Gent	Projectfase: Architect: Piet Vanwormhoudt Opmerking:
datum afdruk 24/09/2025 14:57:11 " Afmetingen en gegevens op dit plan zijn benaderend. Voorschriften van stabiliteitsingenieur, WTCB, fabrikant en de meetstaat van Sfinx hebben voorrang op deze plannen. Bij onvolkomenheden of onduidelijkheden dient de architect en Sfinx geraadpleegd te worden vóór start van de uitvoering. "			