


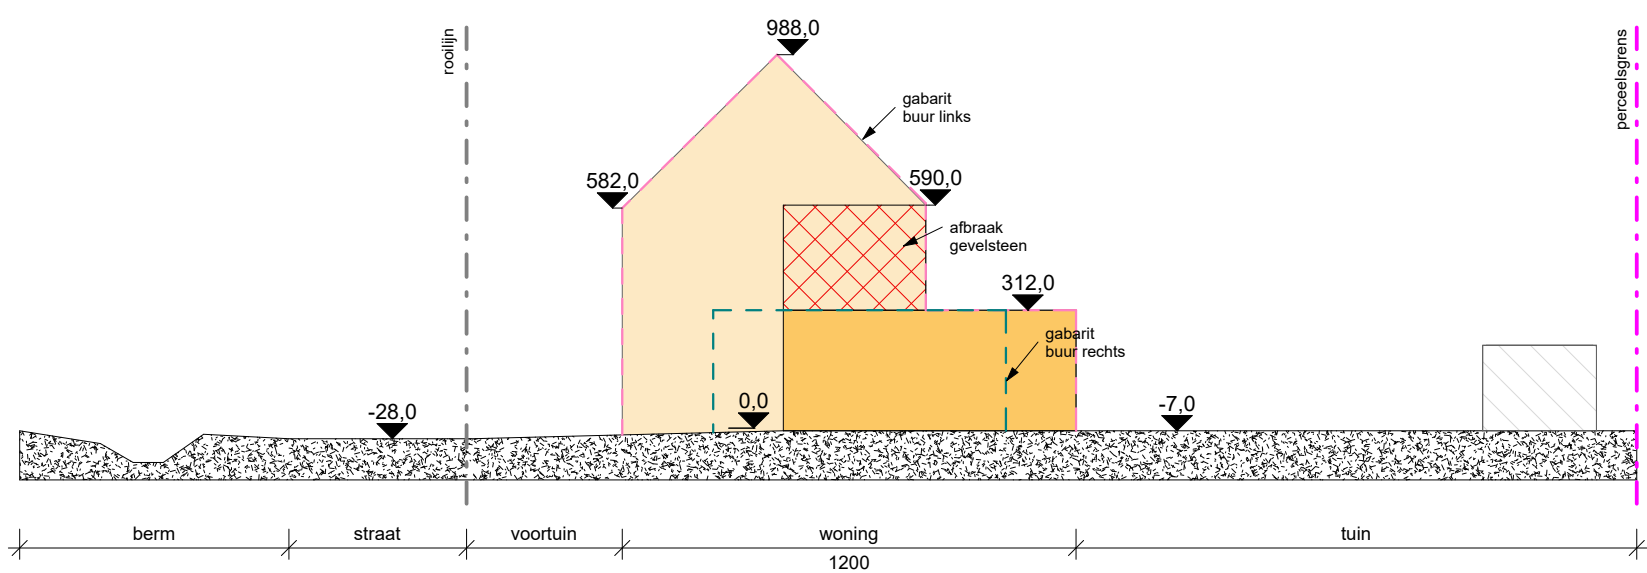

BA_5.01 T_B_4.01_Terreinprofiel

1 : 200 op A3



Sfinx bouw & coördinatie
Brusselsesteenweg 173
9050 Gent (Ledeberg)
tel 09/232 02 50
info@sfinx.be

Opdrachtgever: Deceukelier Evelyne
Van der Haegen Stijn

Adres bouwwerf: Voormeers 6
9032 Gent

Projectfase:
Architect: **Piet Vanwormhoudt**
Opmerking:

datum afdruk 24/09/2025 14:54:53