


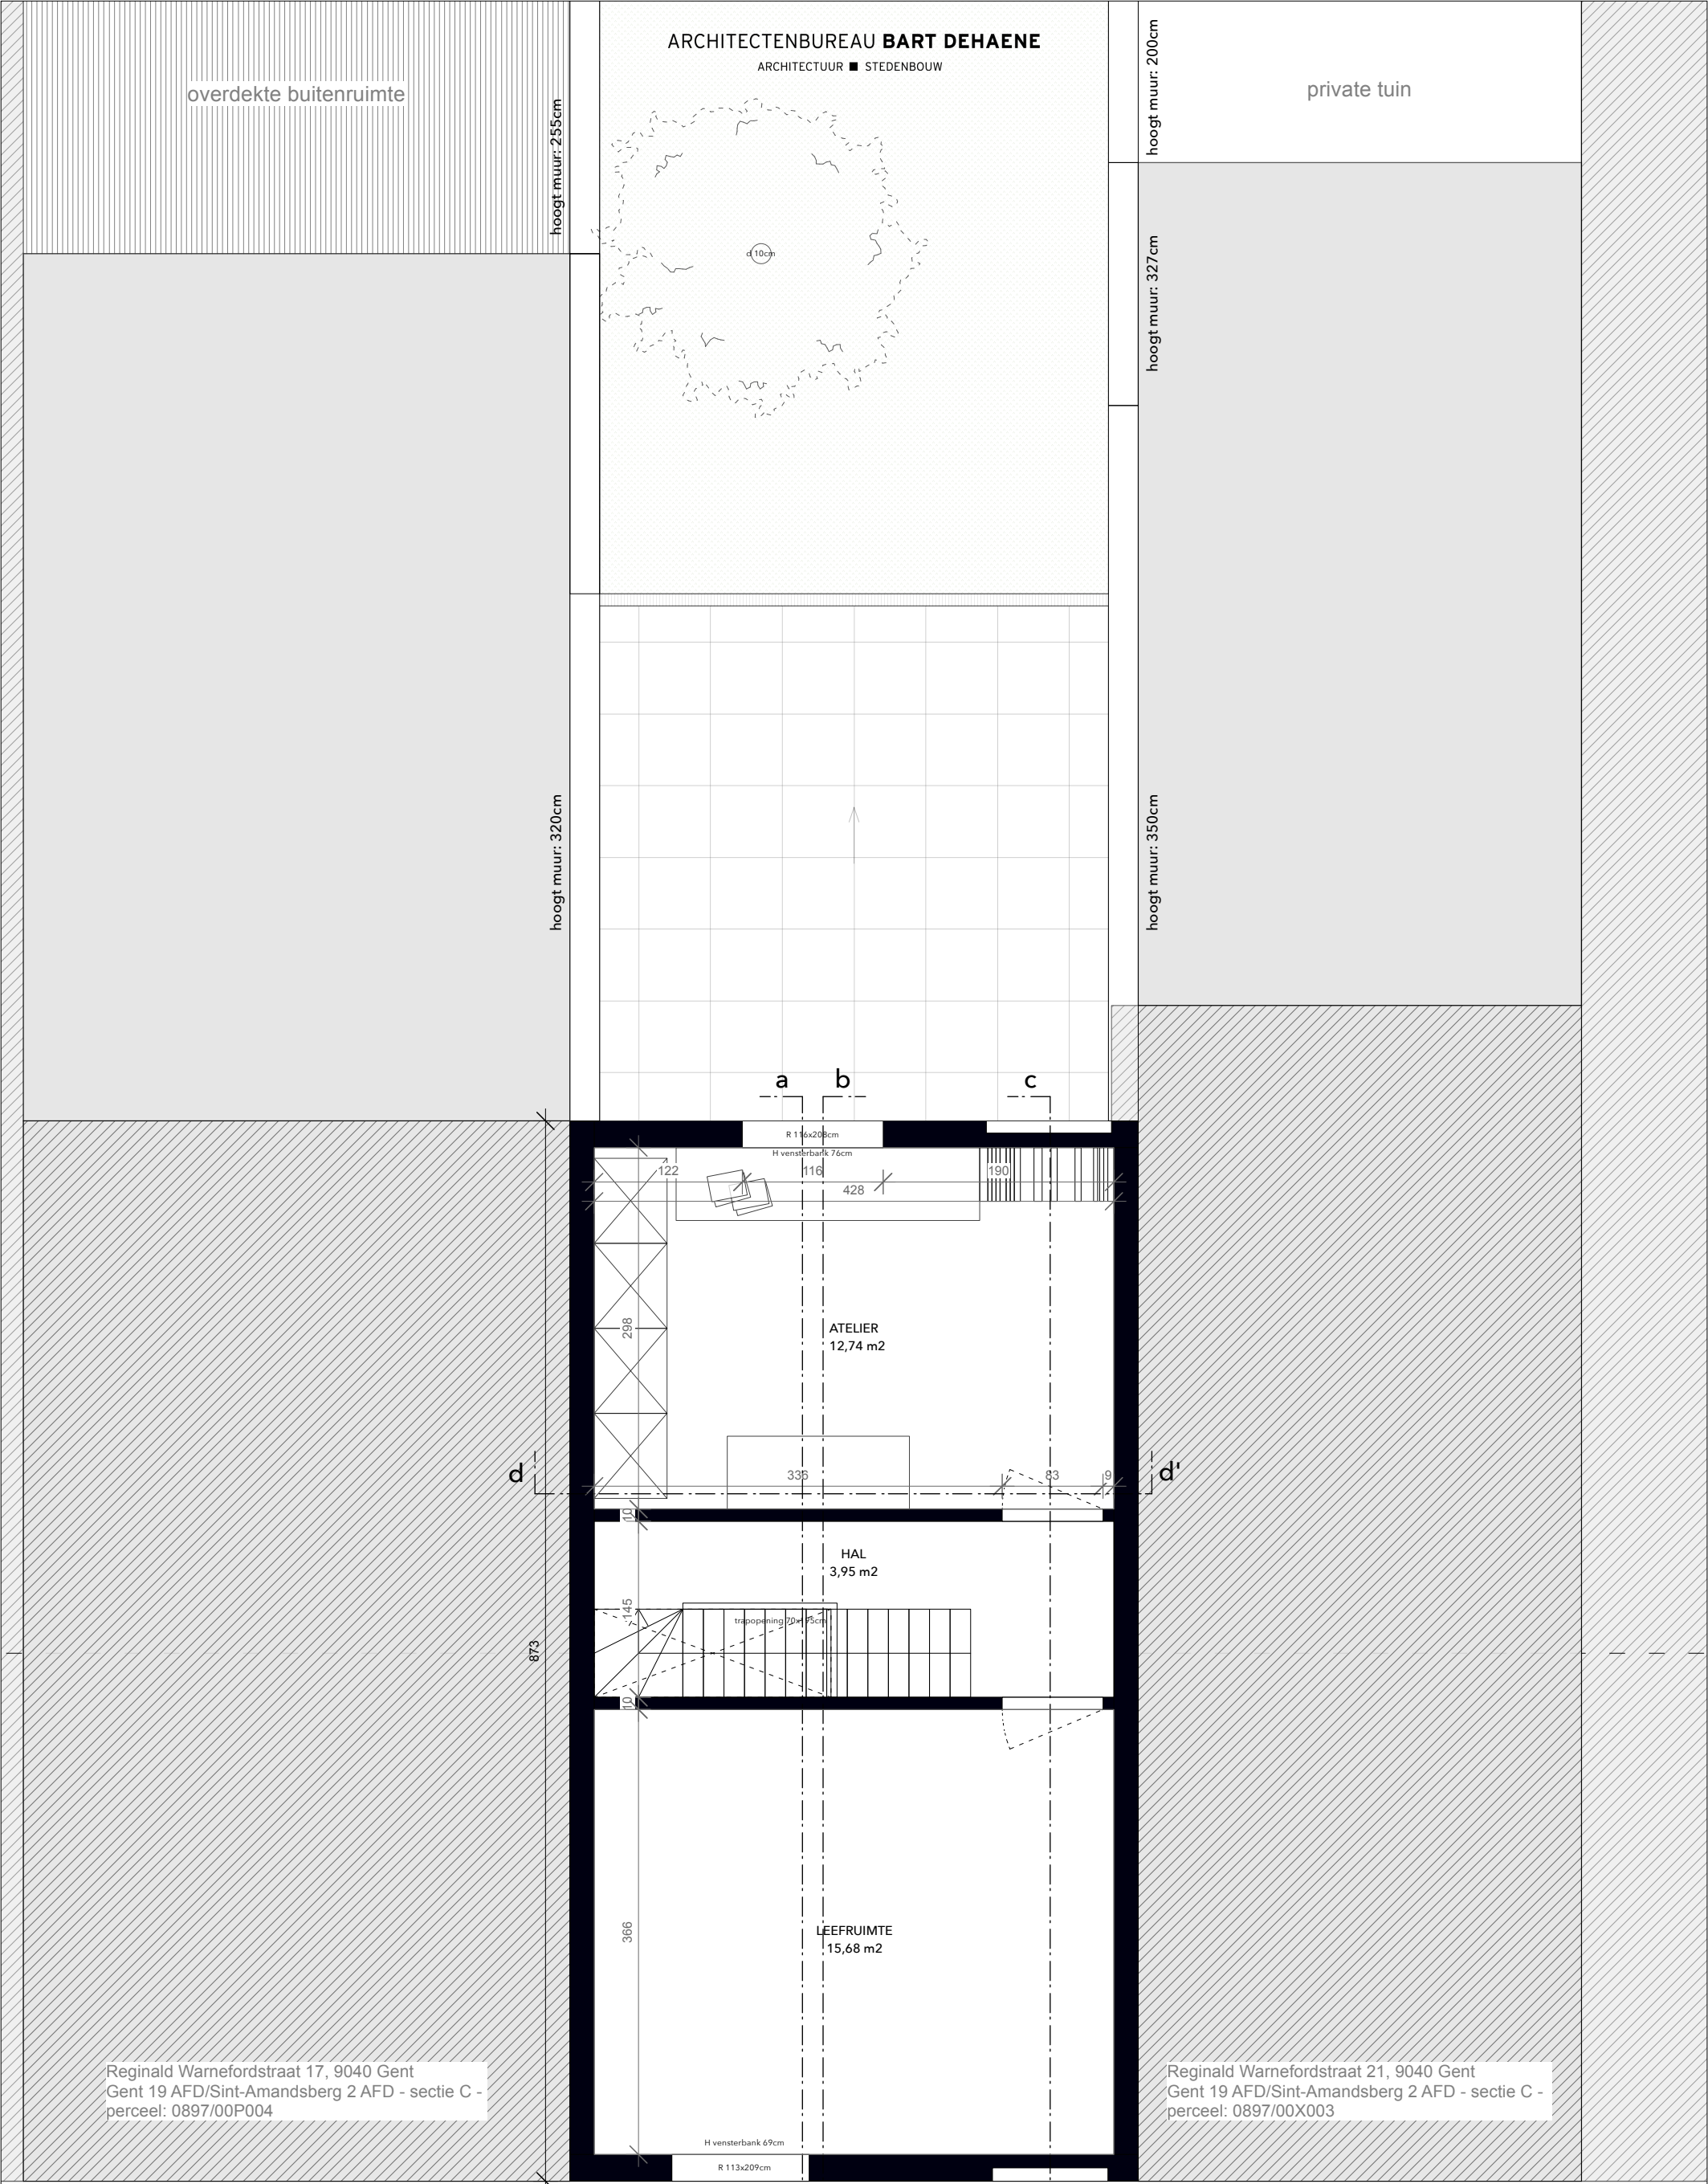

Reginald Warnefordstraat 19, 9040 Gent
Gent 19 AFD/Sint-Amansberg 2 AFD - sectie C - perceel: 0897/00T005



BT_Niv. +1	PROJECT Reginald Warnefordstraat OPDRACHTOMSCHRIJVING Uitbreiding atelierwoning	LIGGING Reginald Warnefordstraat 19, 9040 Sint-Amansberg Gent Kadastrale gegevens: GENT 19 AFD/SINT-AMANDSBERG 2 AFD - sectie C Perceel: 0897/00T005	BOUWHEER Lien Buysens Reginald Warnefordstraat 19 9040 Sint-Amansberg Gent +32 475 26 45 27 lien.buysens@gmail.com	ARCHITECT ARCHITECTENBUREAU BART DEHAENE Molenaarsstraat 111/bus14 9000 Gent 09 220 57 74 bart@bartdehaene.be	FASE BA	DOSSIER 2513
					DATUM 20/11/2025	PLANNR 5

1:50