


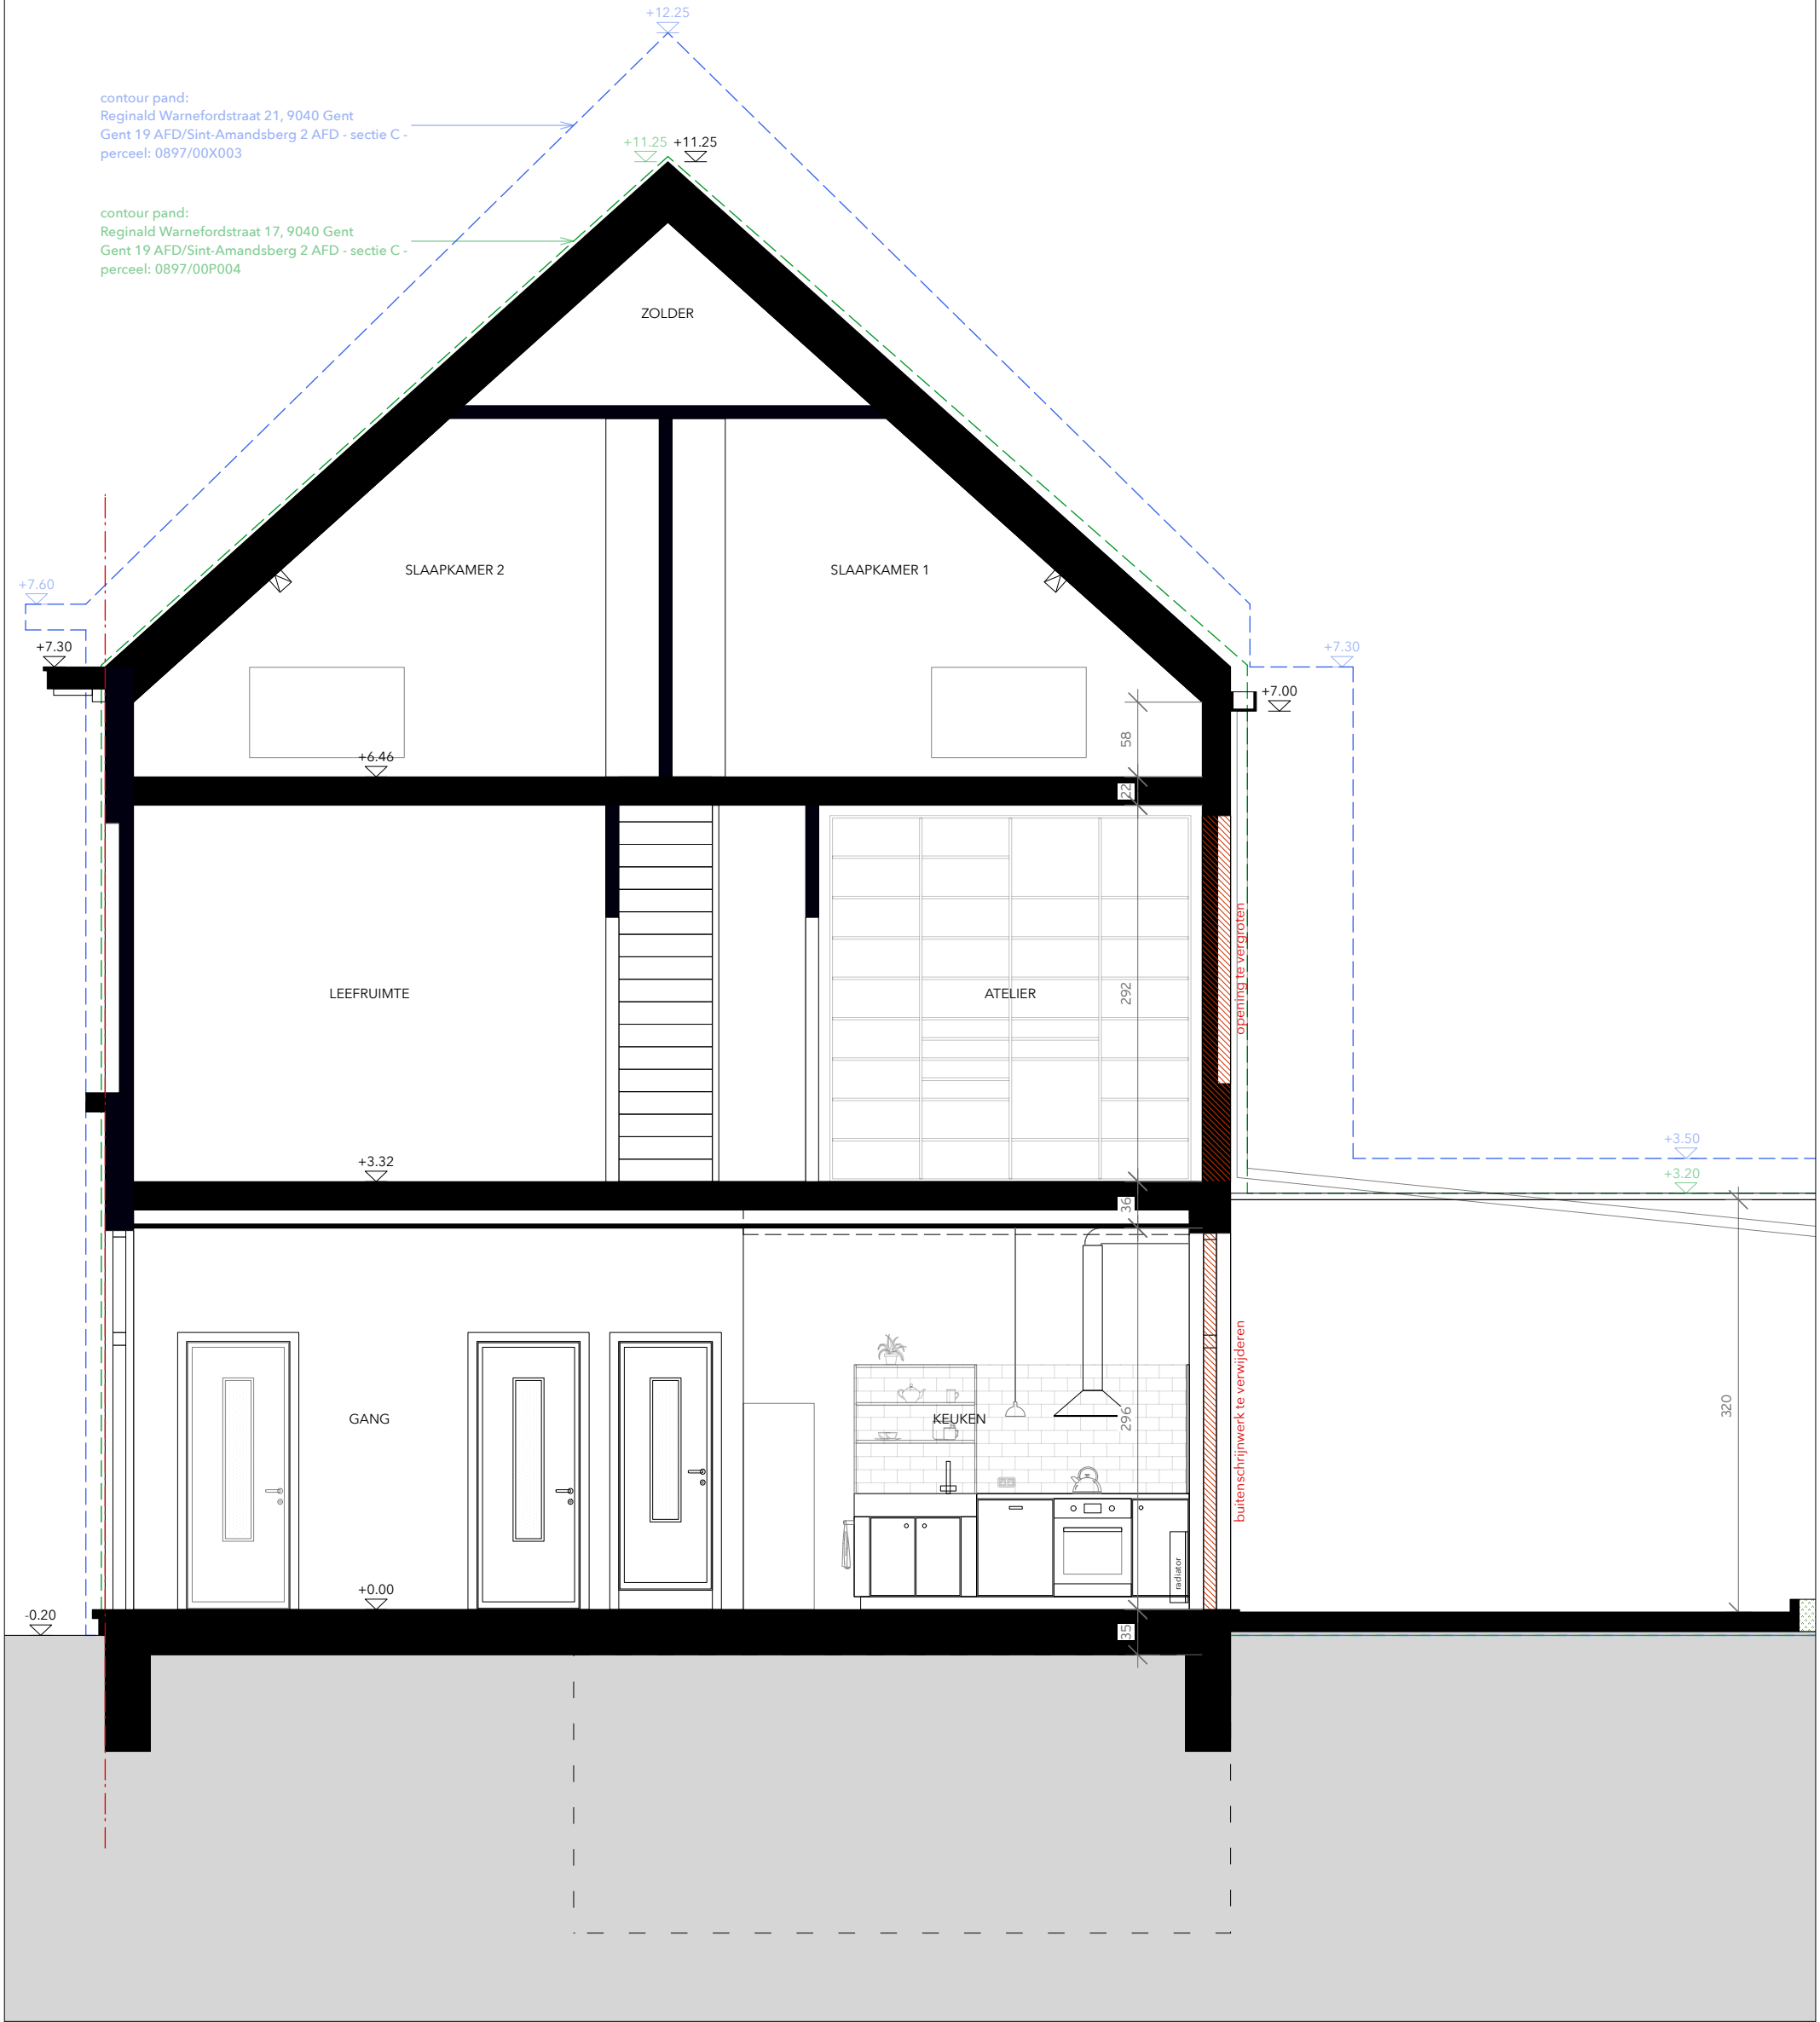

BT_Snede C-C'

1:50

PROJECT
Reginald Warnefordstraat
OPDRACHTOMSCHRIJVING
Uitbreiding atelierwoning

LIGGING
Reginald Warnefordstraat 19,
9040 Sint-Amandsberg Gent
Kadastrale gegevens:
GENT 19 AFD/SINT-AMANDSBERG 2 AFD -
sectie C Perceel: 0897/00T005

BOUWHEER
Lien Buysens
Reginald Warnefordstraat 19
9040 Sint-Amandsberg Gent
+32 475 26 45 27
lien.buysens@gmail.com

ARCHITECT
ARCHITECTENBUREAU BART DEHAENE
Molenaarsstraat 111/bus14
9000 Gent
09 220 57 74
bart@bartdehaene.be

FASE BA	DOSSIER 2513
DATUM 26/11/2025	PLANNR 10