


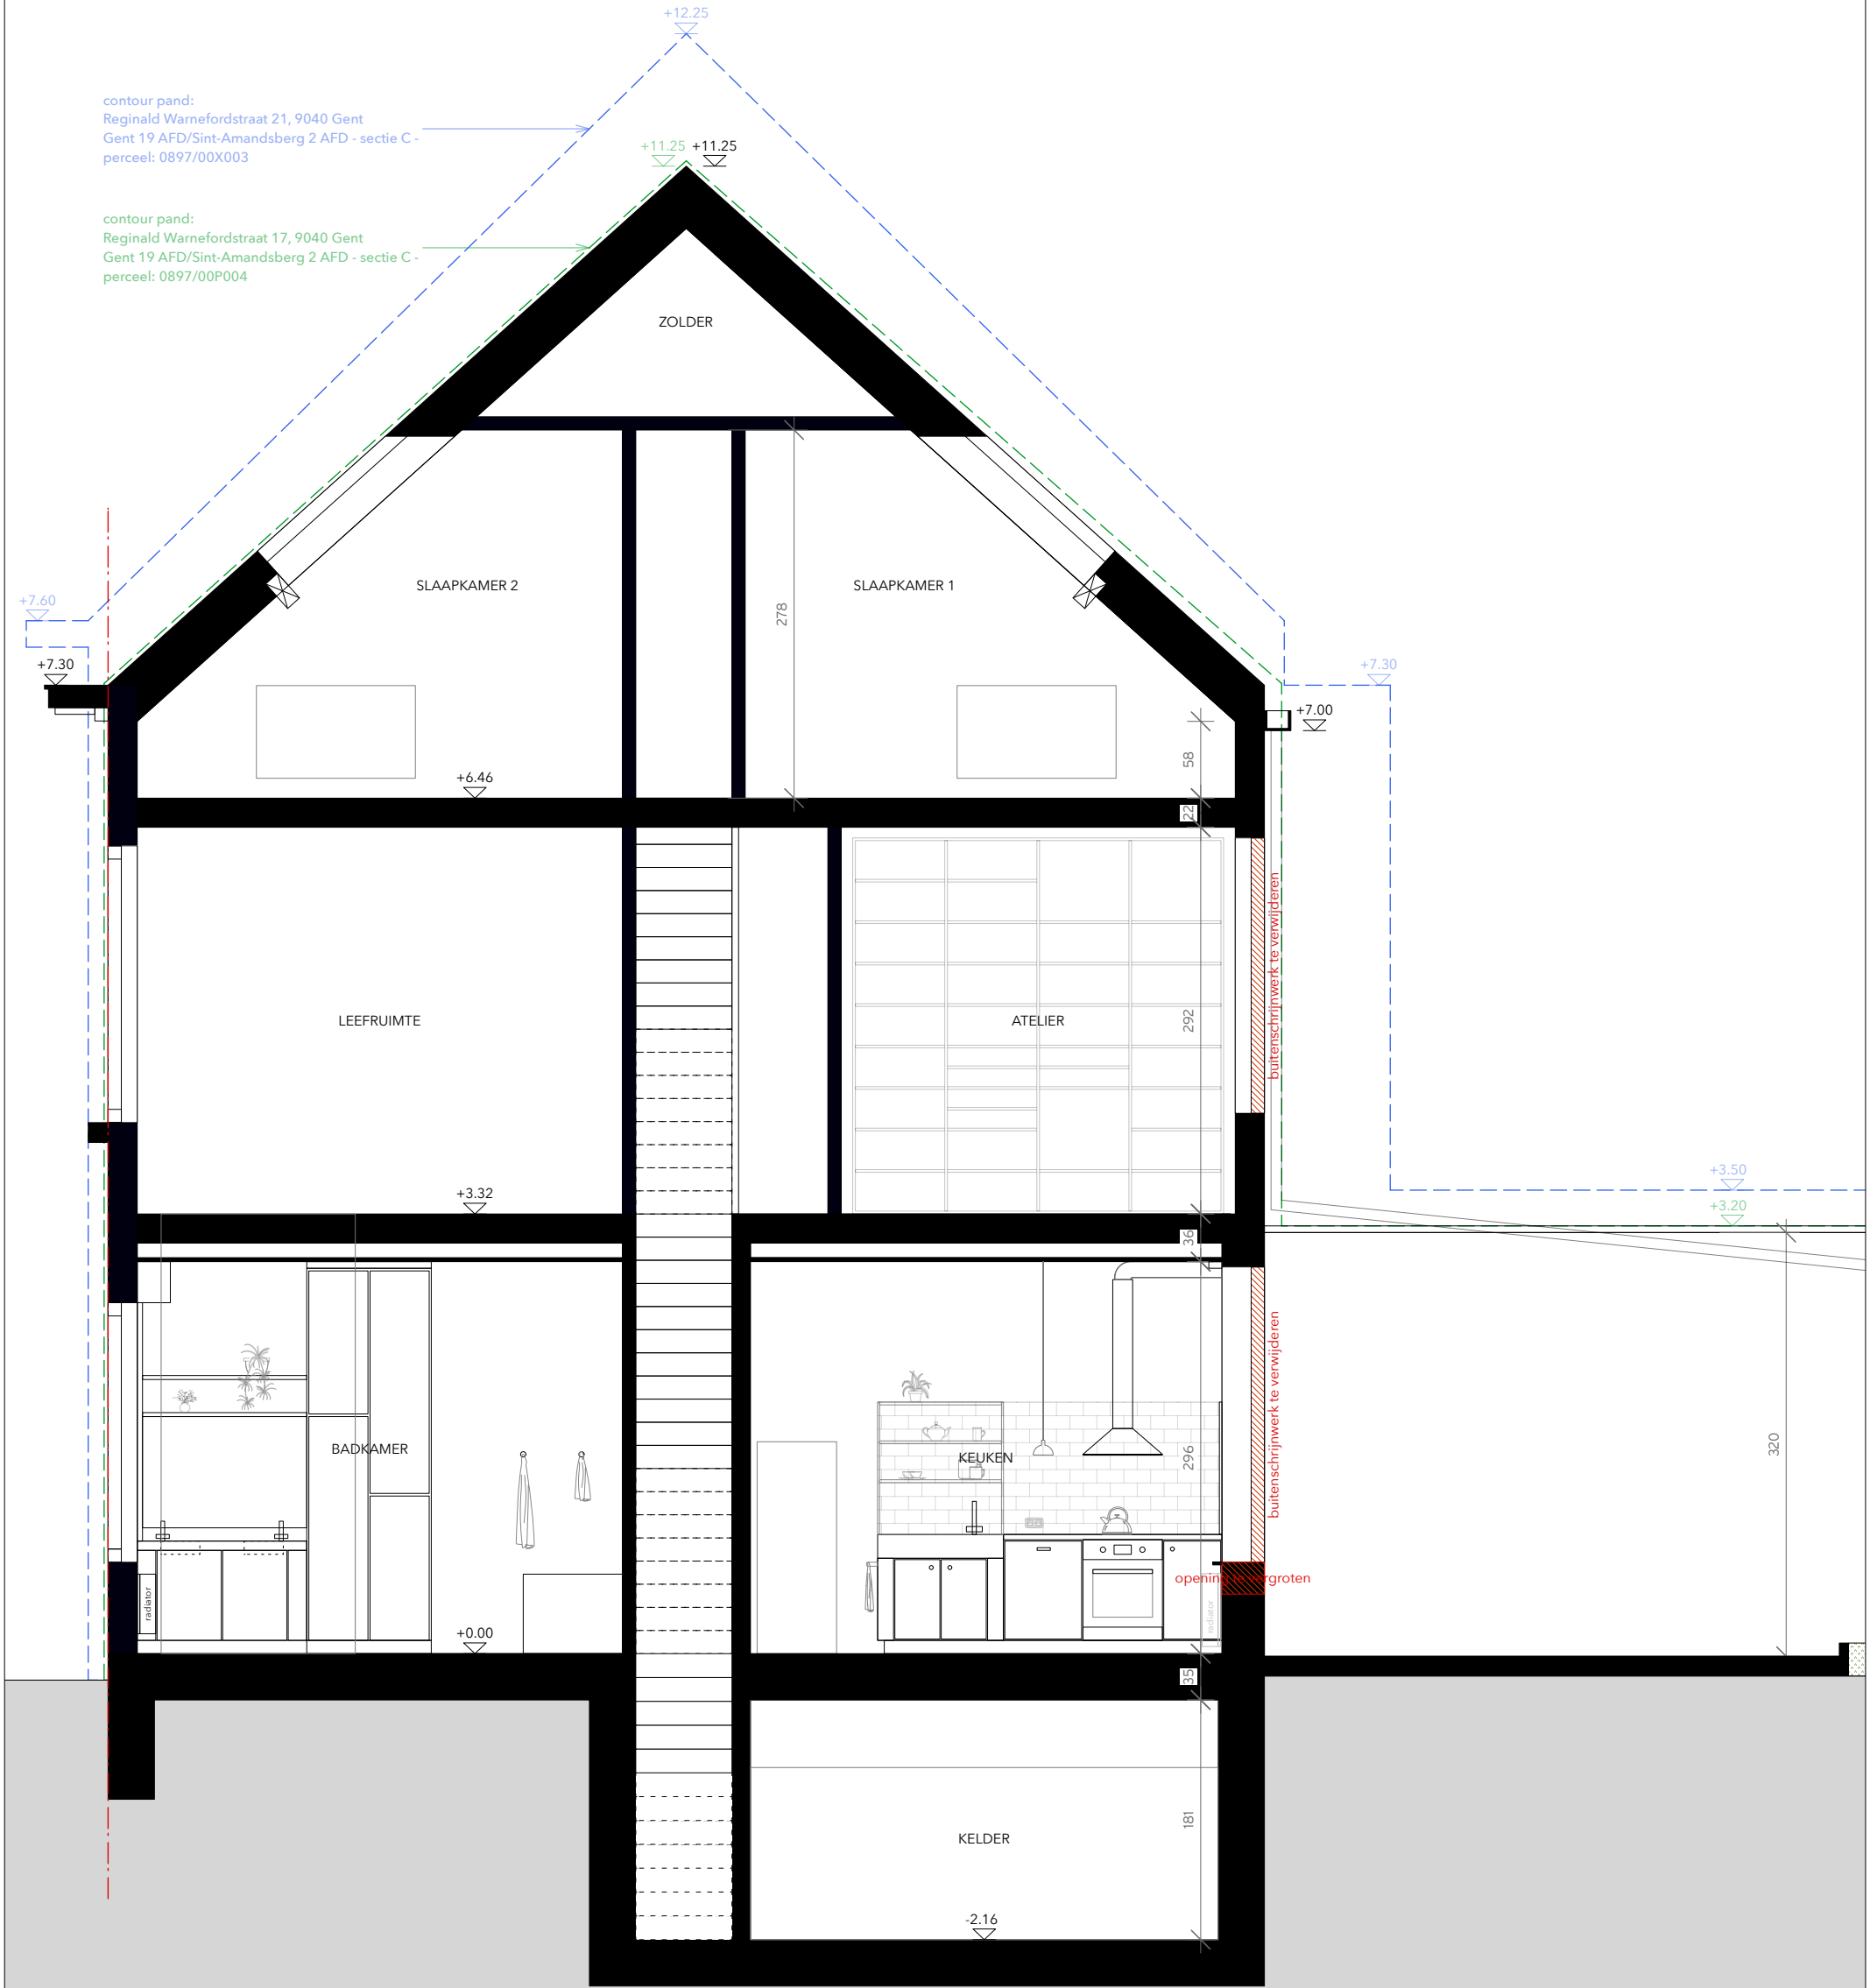

BT_Snede A-A'

1:50

PROJECT
Reginald Warnefordstraat
OPDRACHTOMSCHRIJVING
Uitbreiding atelierwoning

LIGGING
Reginald Warnefordstraat 19,
9040 Sint-Amansberg Gent
Kadastrale gegevens:
GENT 19 AFD/SINT-AMANDSBERG 2 AFD -
sectie C Perceel: 0897/00T005

BOUWHEER
Lien Buysens
Reginald Warnefordstraat 19
9040 Sint-Amansberg Gent
+32 475 26 45 27
lien.buysens@gmail.com

ARCHITECT
ARCHITECTENBUREAU BART DEHAENE
Molenaarsstraat 111/bus14
9000 Gent
09 220 57 74
bart@bartdehaene.be

FASE
BA
DOSSIER
2513
DATUM
26/11/2025
PLANNR
8