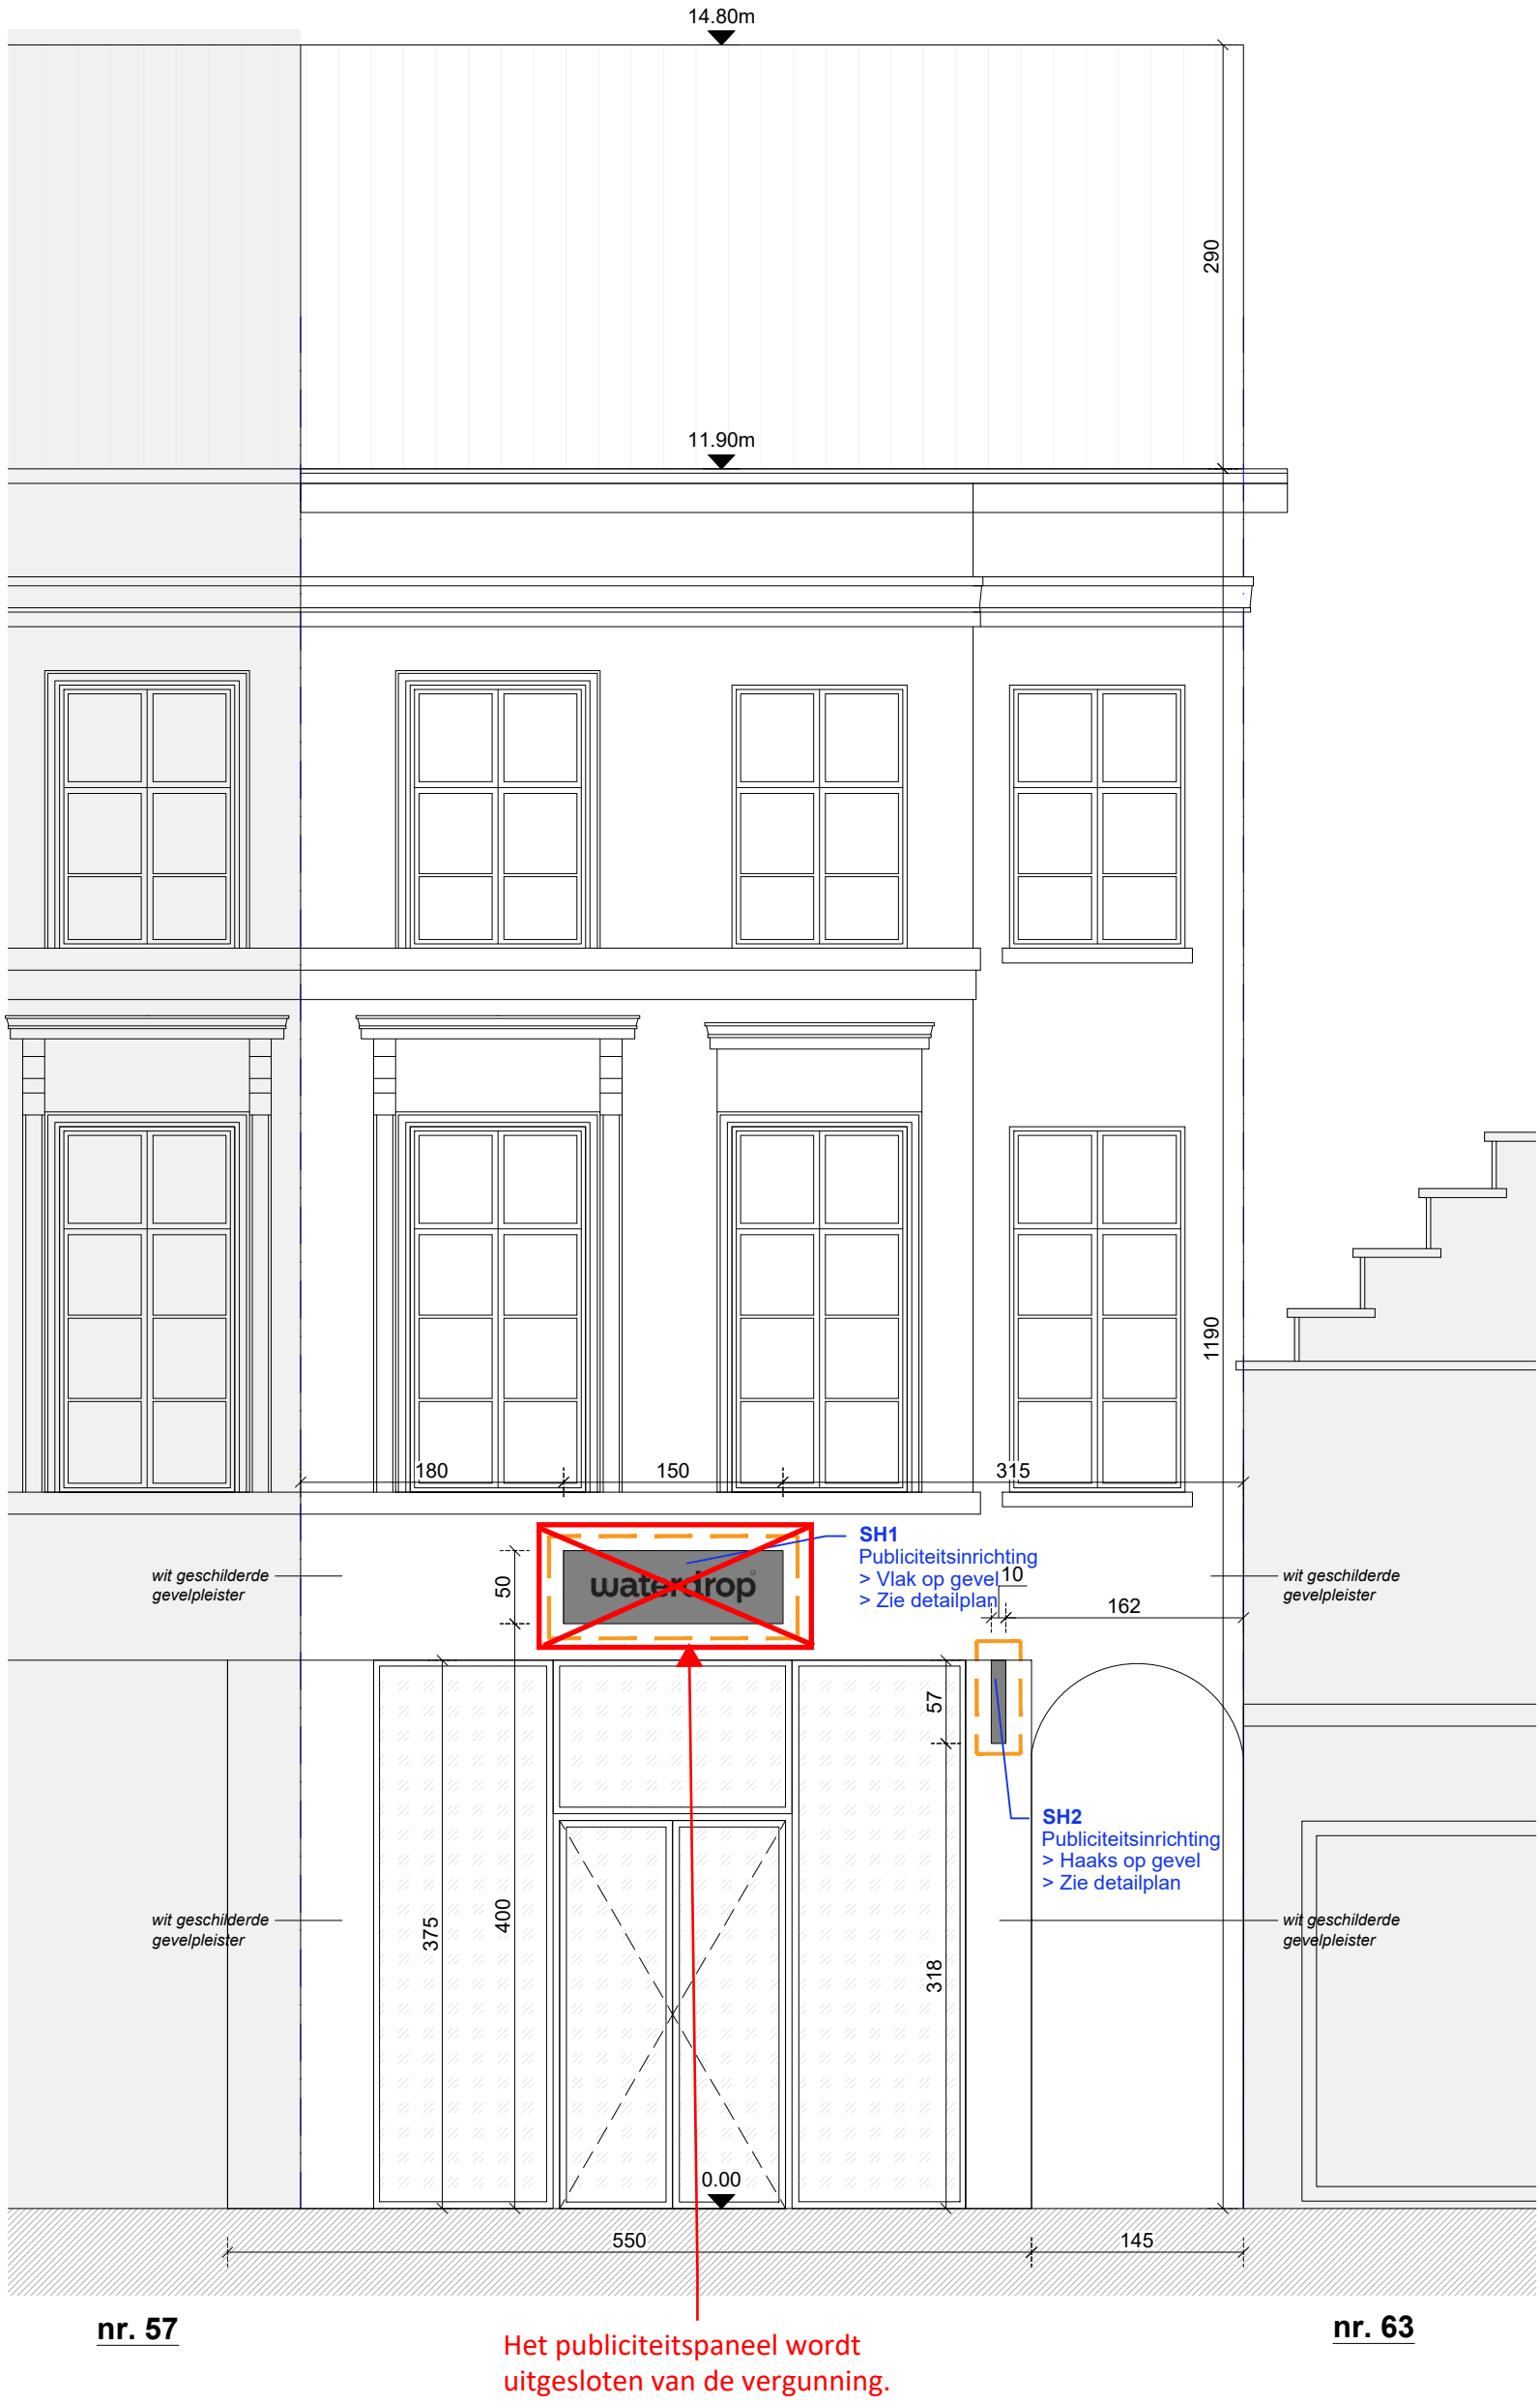

Voorgevel
Nieuwe situatie

ZIE BIJZONDERE VOORWAARDE(N)

0m 1 2
0,5 1,5 2,5m
schaal 1:50