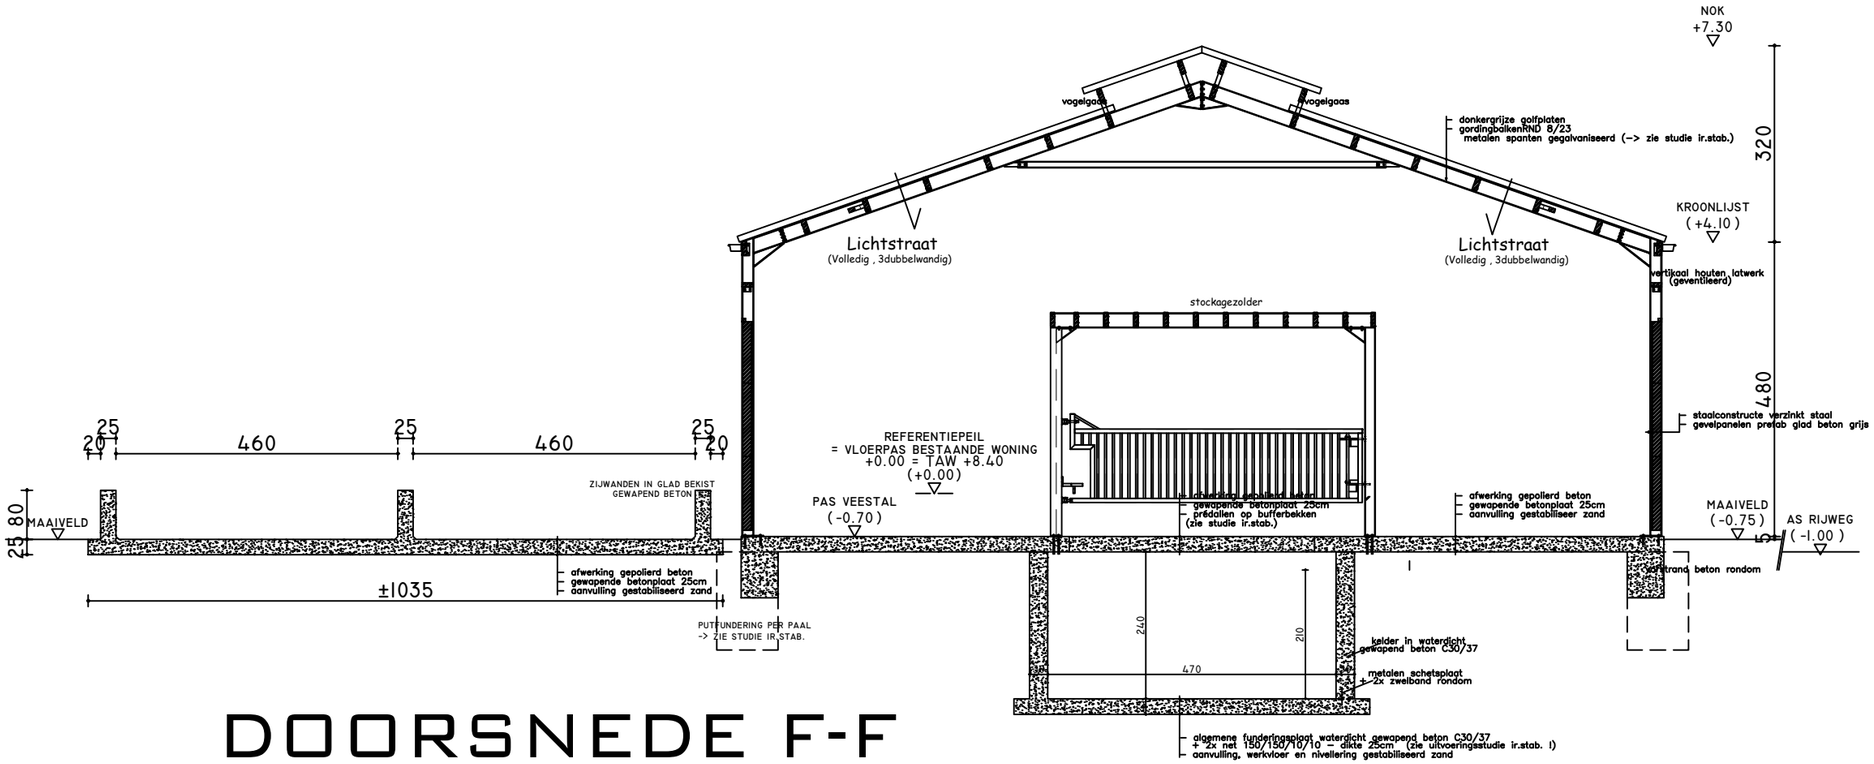


# DOORSNEDE F-F

BV Vervaet Renaat Architect
09/355.95.78
Beervelde Dorp 31A Lochristi 9080

0 4 8
METER

SCHAAL : 1/100