






AANZICHT

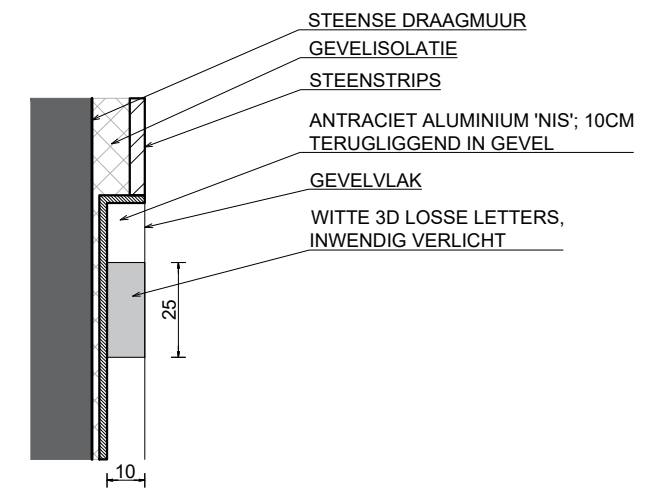

SNEDE

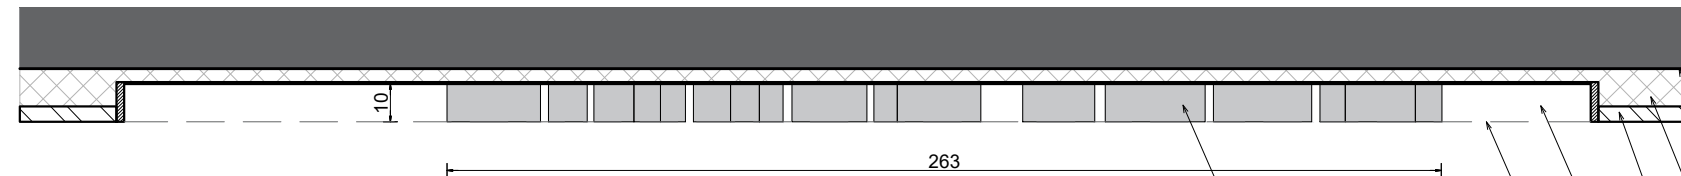


GRONDPLAN

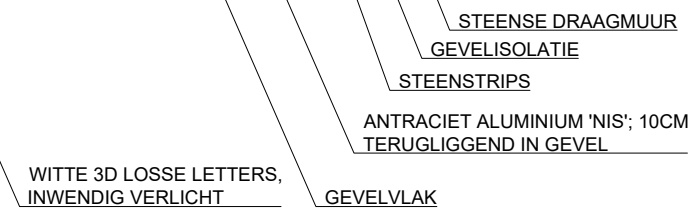

LOGO 1

NIEUWE TOESTAND

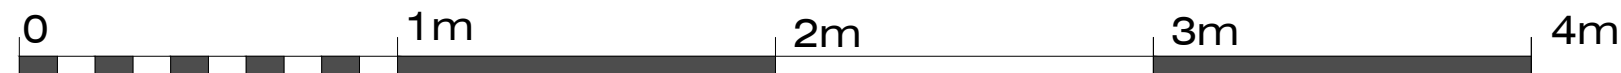

MAATLIJNEN ZIJN IN CM UITGEDRUKT

SCHAAL 1/20

LOGO 1:

3D losse letters, inwendig verlicht, dikte letters 10cm, voorzijde letters gelijkliggend met gevelvlak

- Lengte: 2.63m
- Hoogte: 0.25m
- Uitsteek tov gevelvlak: 0m
- Afstand tss onderzijde en voetpad: 2.39m
- Afstand tot perceelsgrens links: 1m
- Afstand tot perceelsgrens rechts: 5.47m