



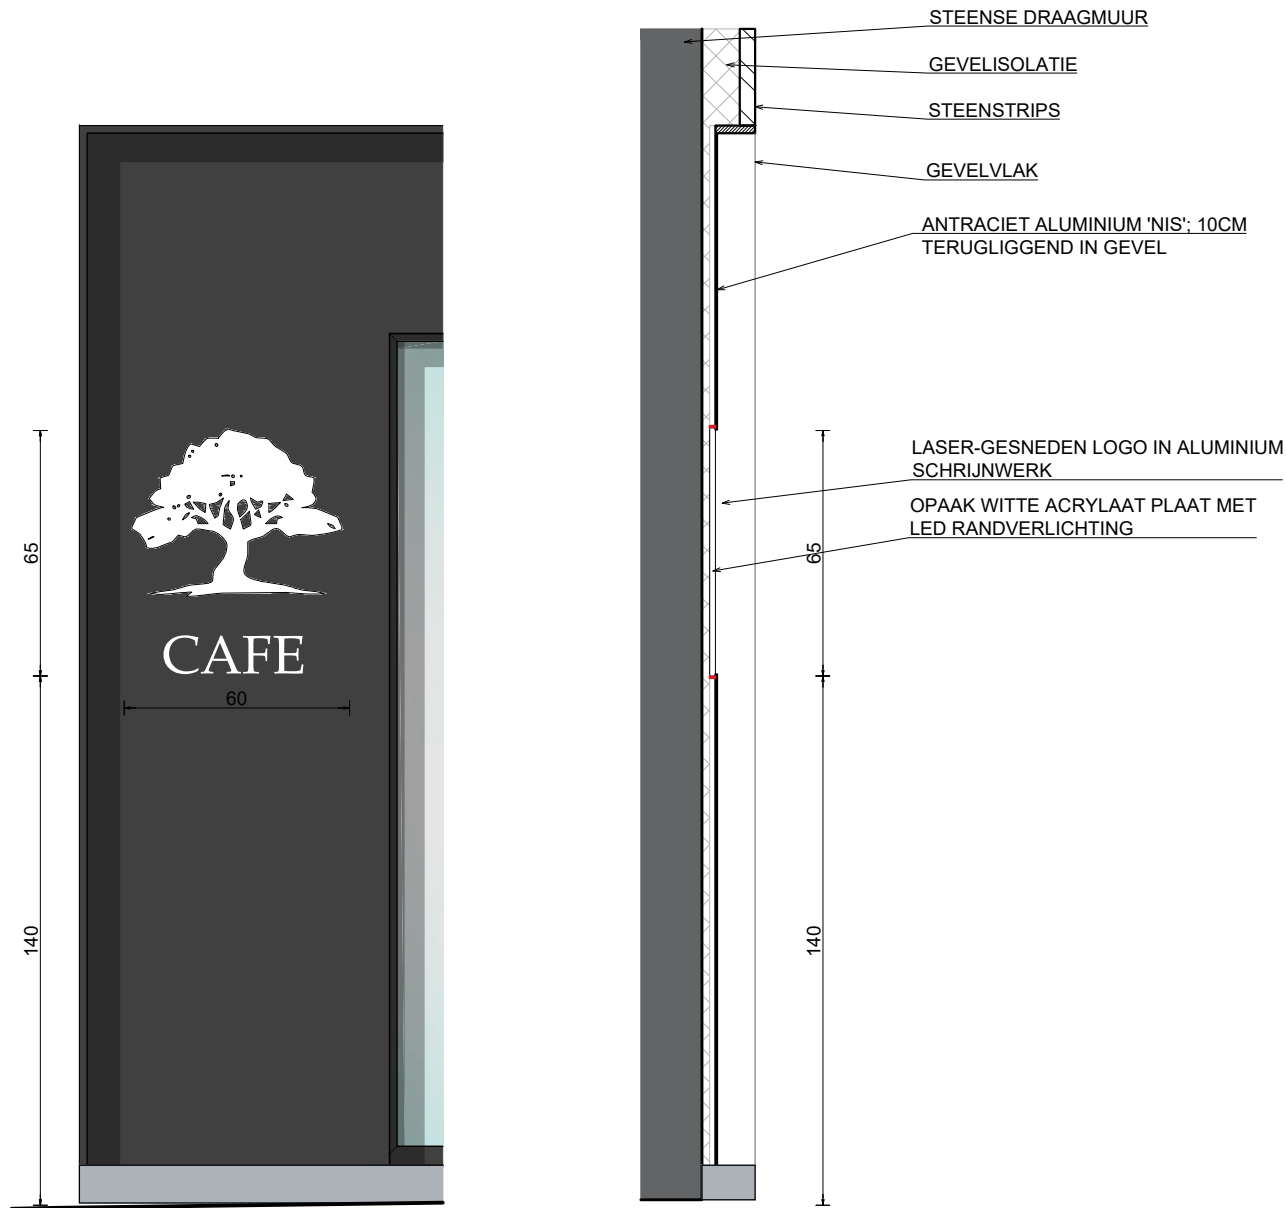

AANZICHT

SNEDE

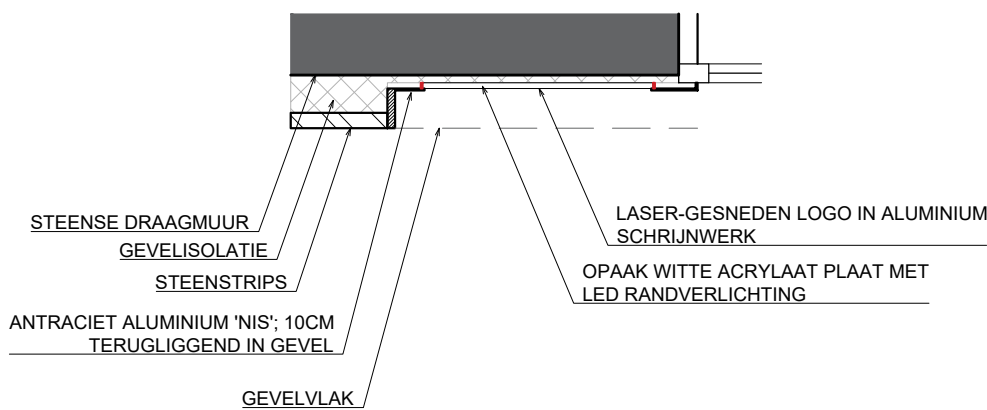


GRONDPLAN

LOGO 2:
laser-gesneden logo, inwendig verlicht, geen uitsprong

- Lengte: 0.60m
- Hoogte: 0.65m
- Uitsteek tov gevelvlak: 0m
- Afstand tss onderzijde en voetpad: 1.40m
- Afstand tot perceelsgrens links: 0.25m
- rechts: 8.26m

LOGO 2

NIEUWE TOESTAND

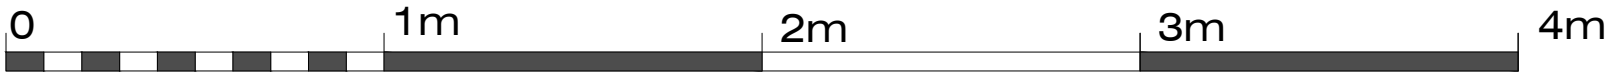

MAATLIJNEN ZIJN IN CM UITGEDRUKT

SCHAAL 1/20