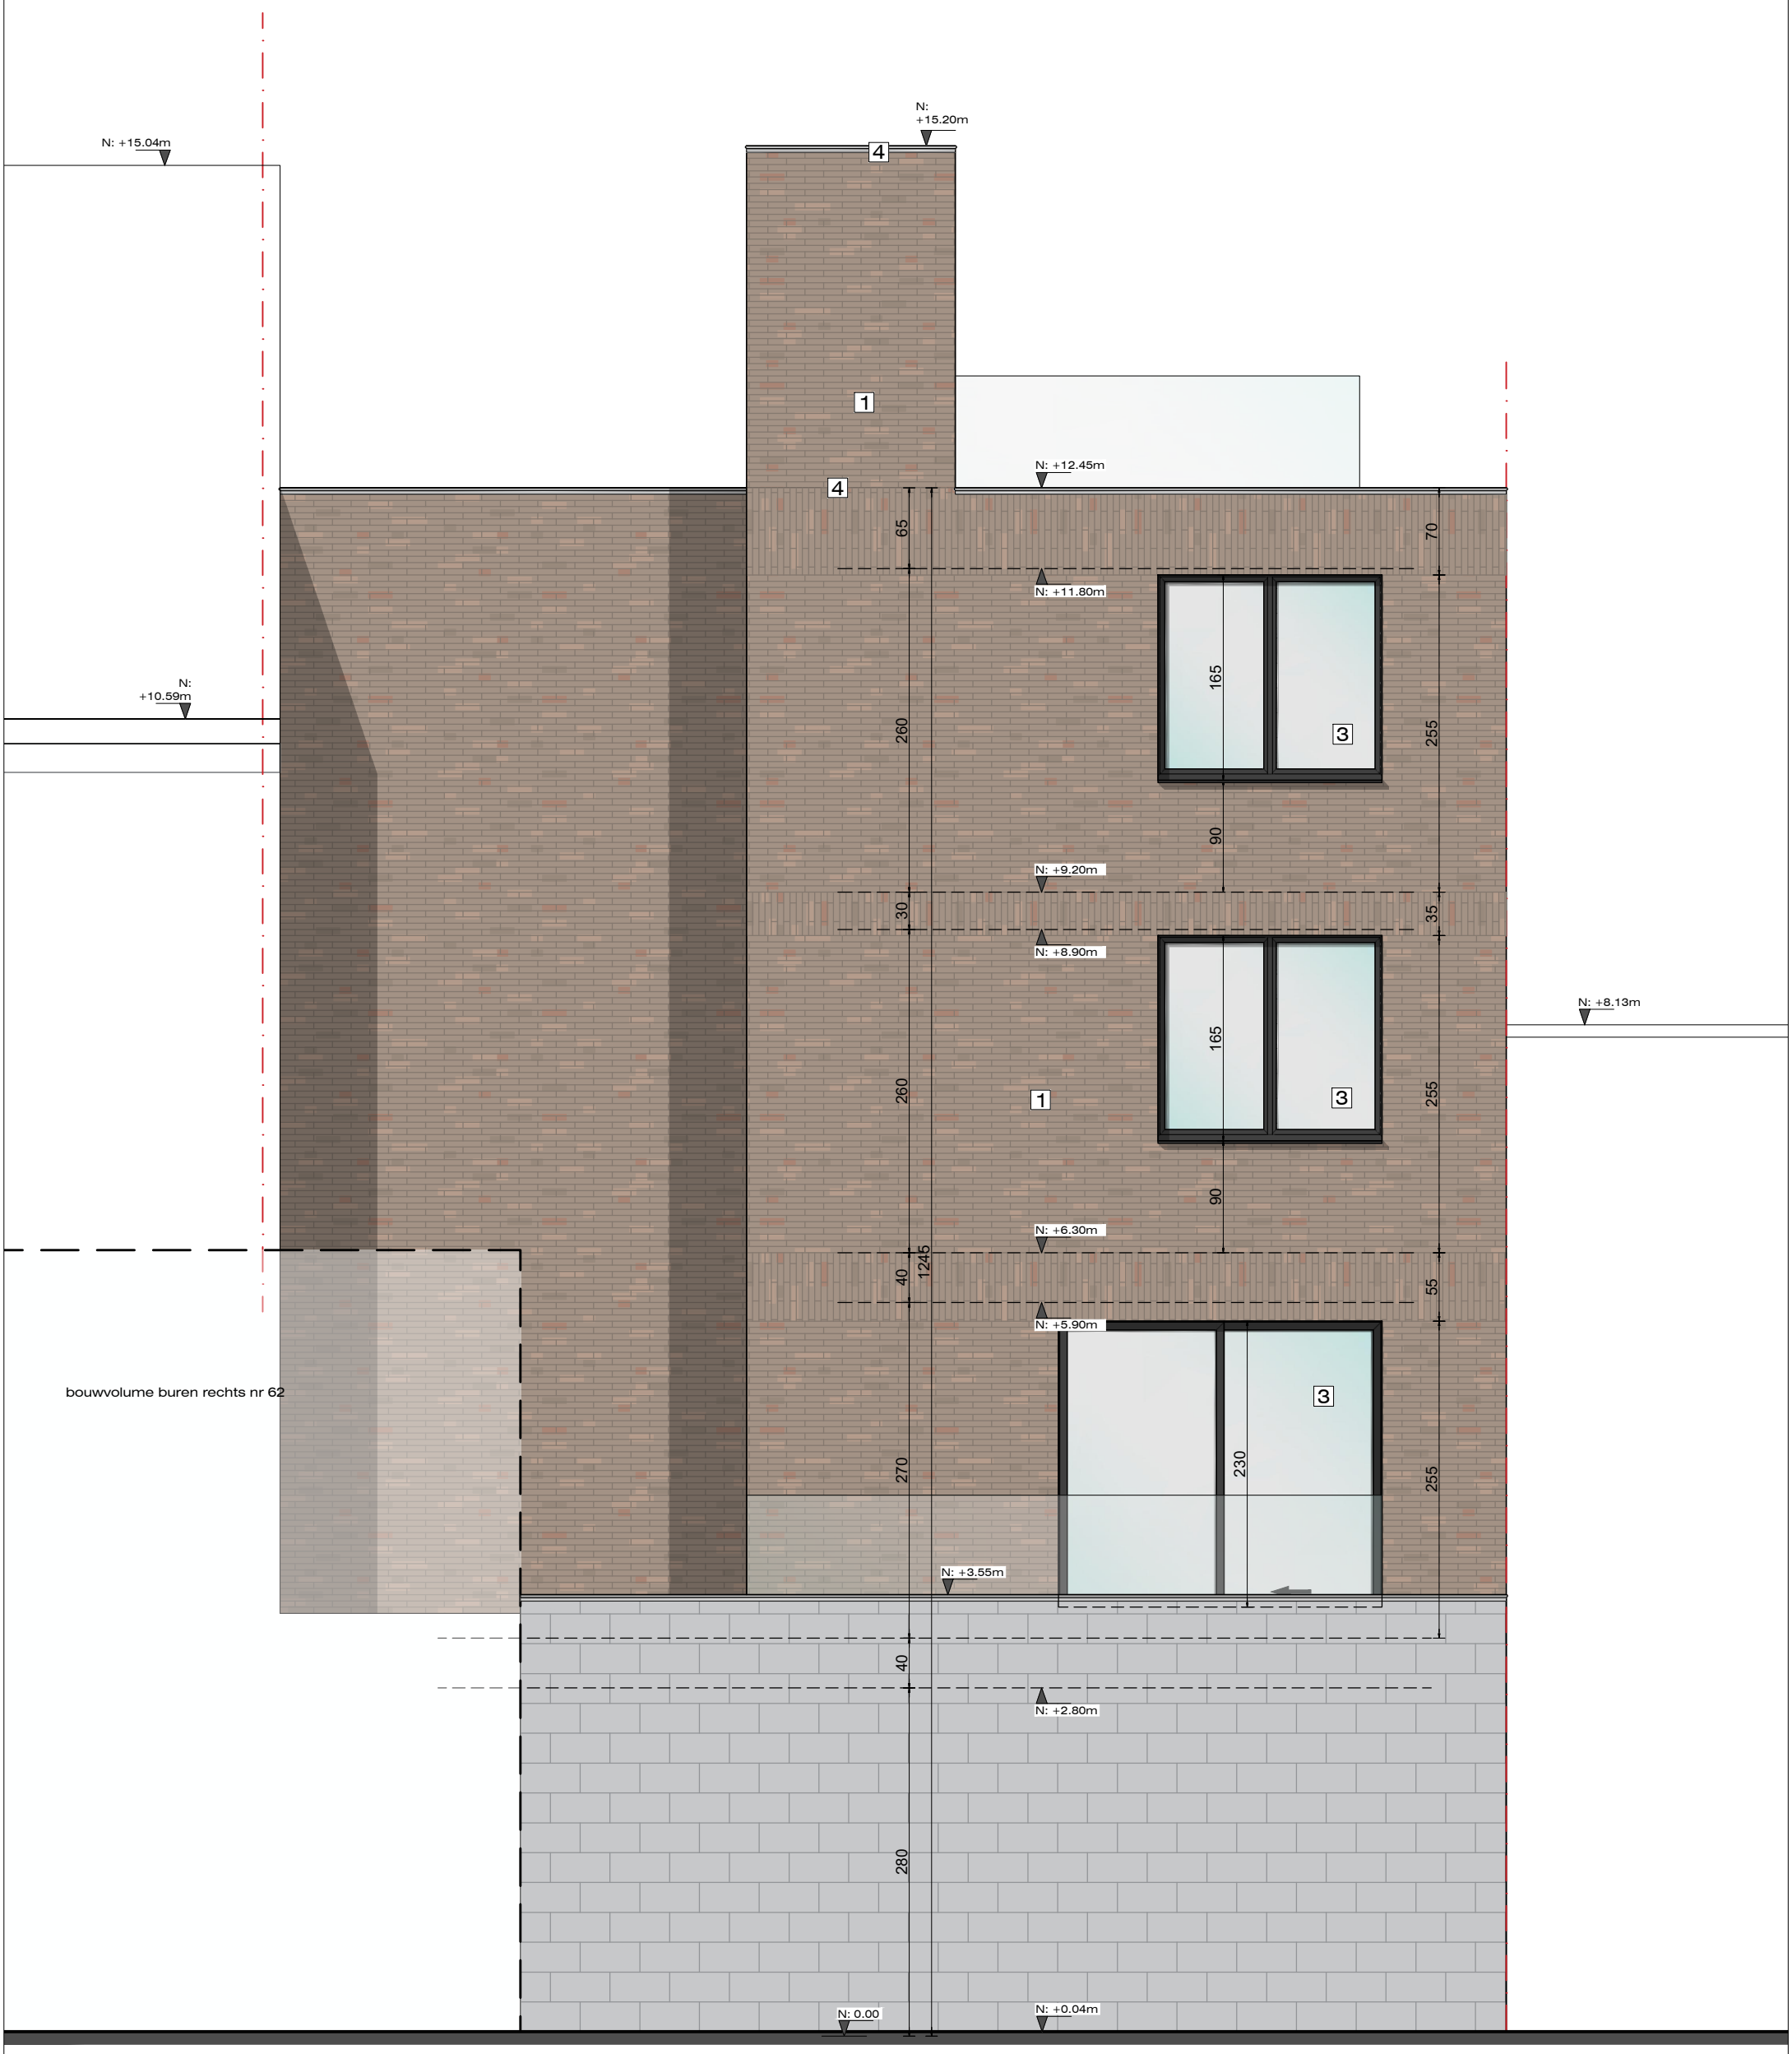


# ACHTERGEVEL

## NIEUWE TOESTAND

0 1m 2m 3m 4m 5m 10m

*MAATLIJNEN ZIJN IN CM UITGEDRUKT*

*SCHAAL 1/50*