


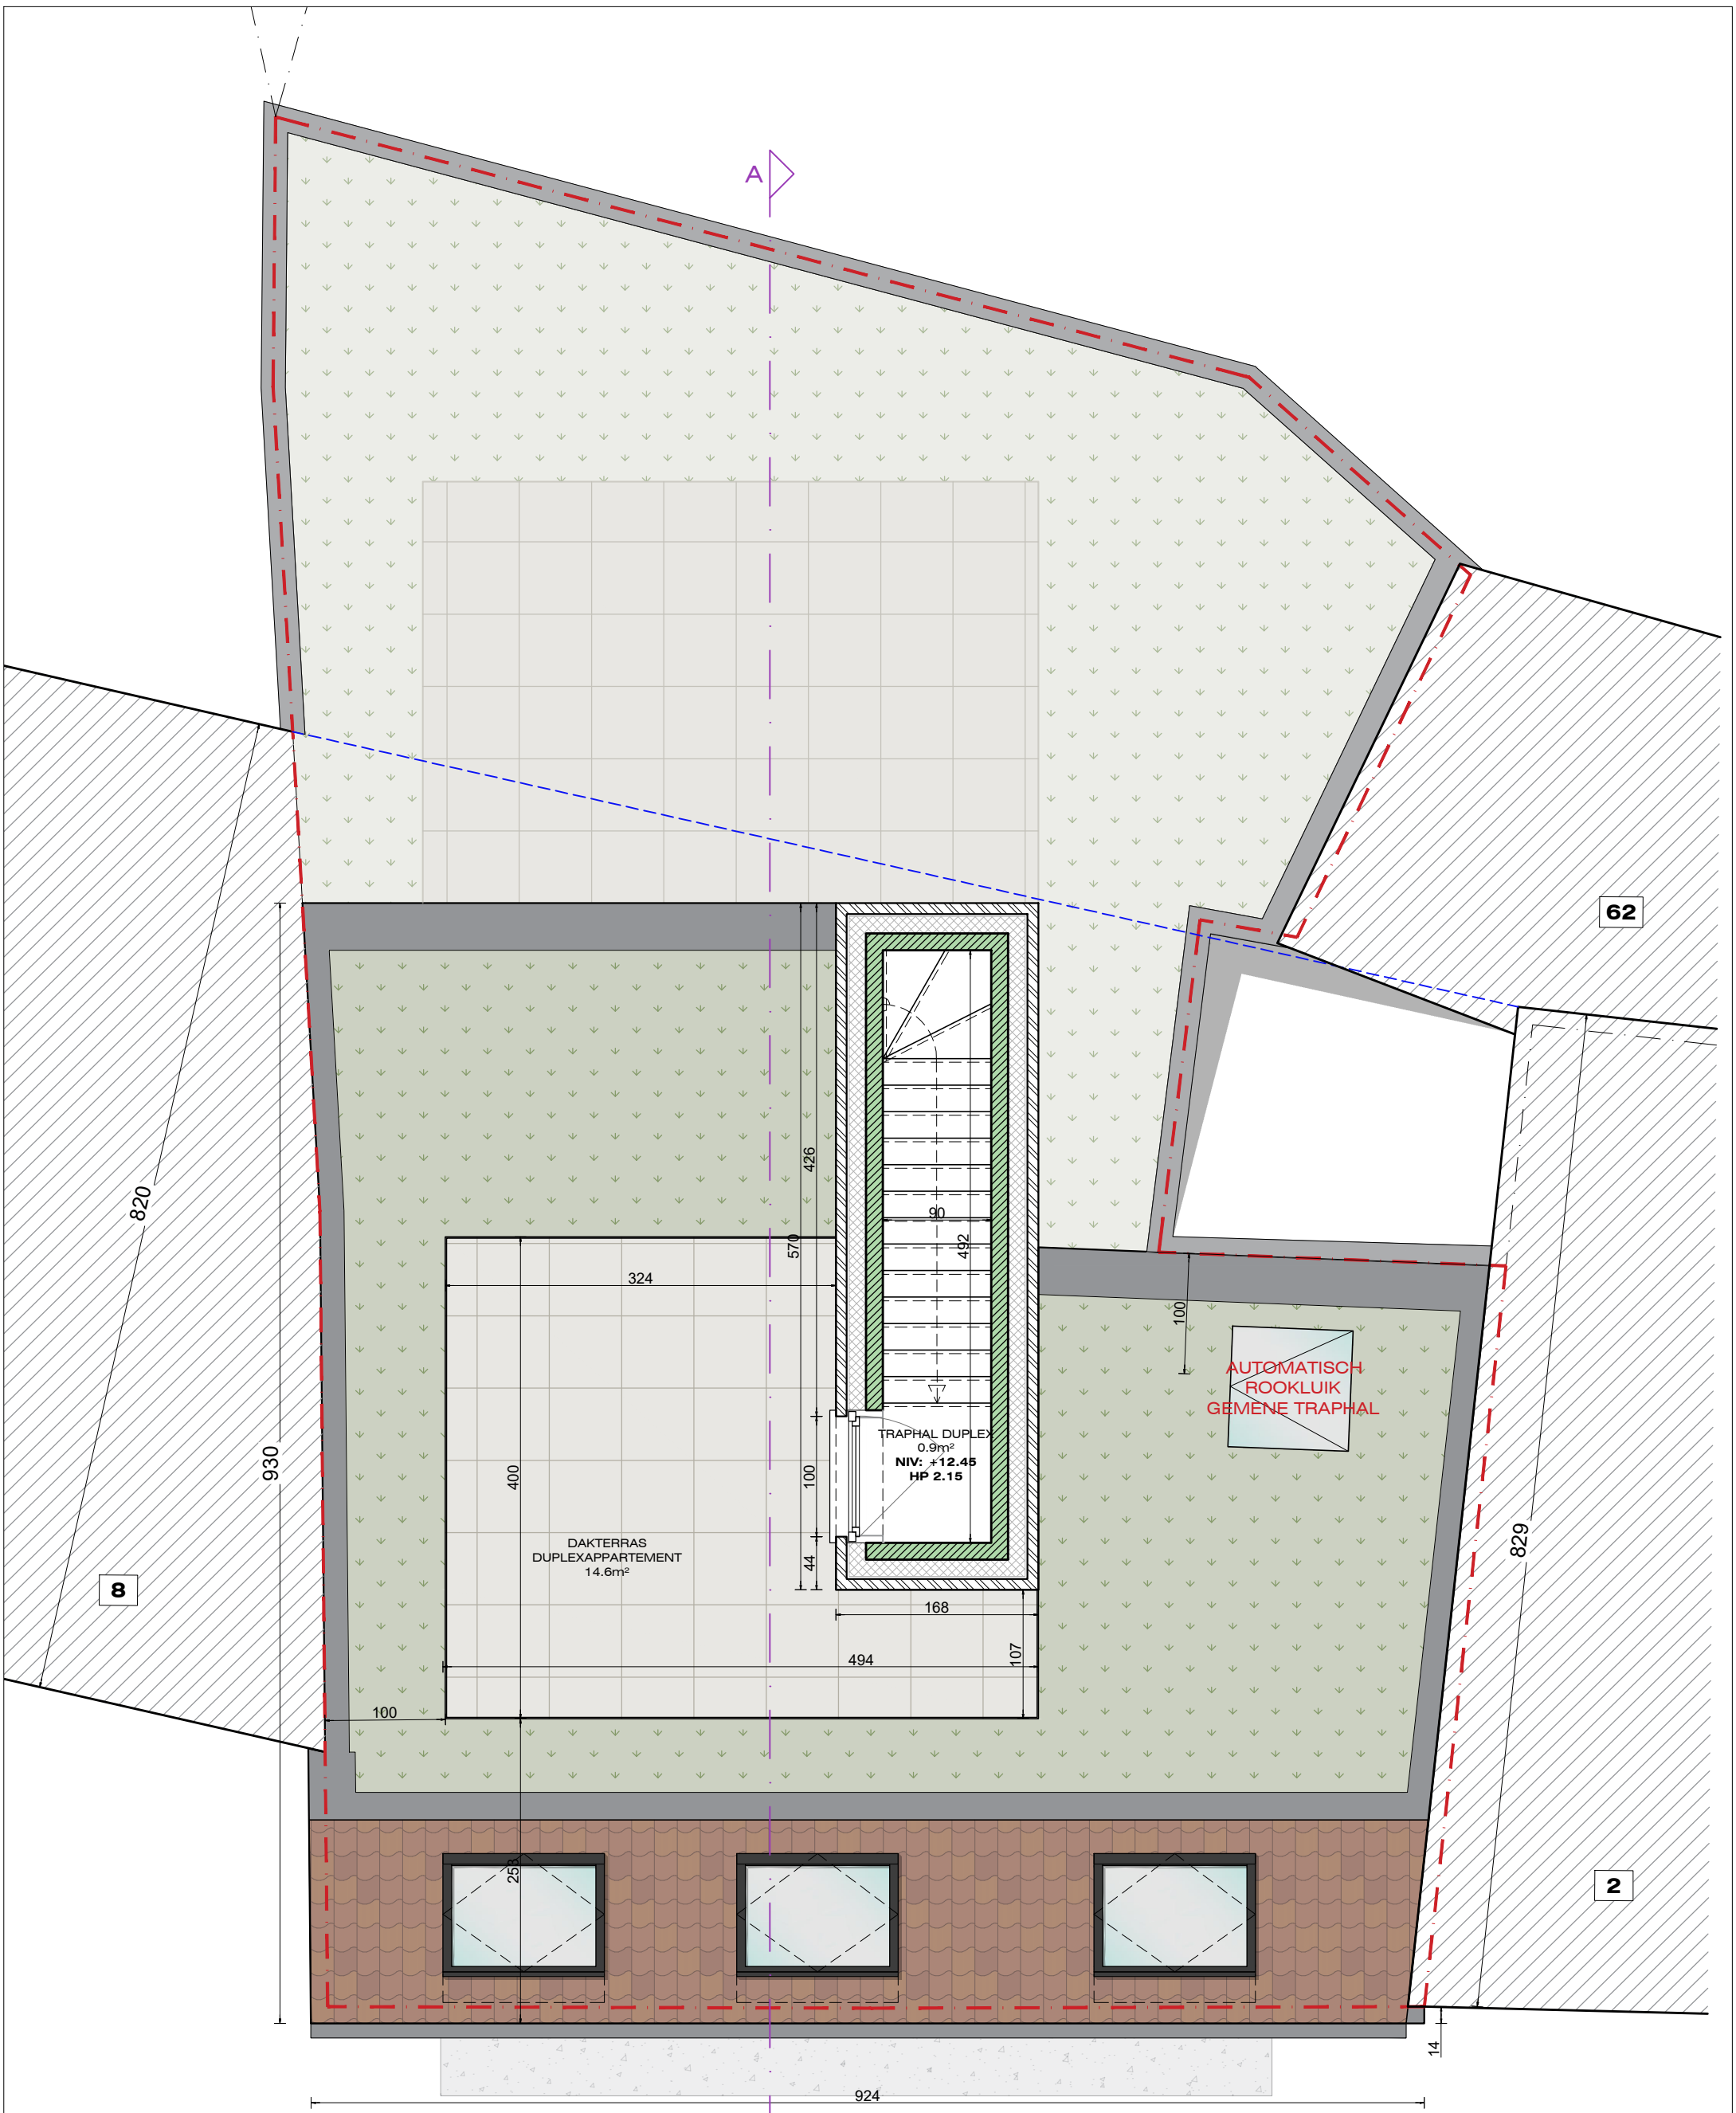

DAKPENPLAN

NIEUWE TOESTAND

