


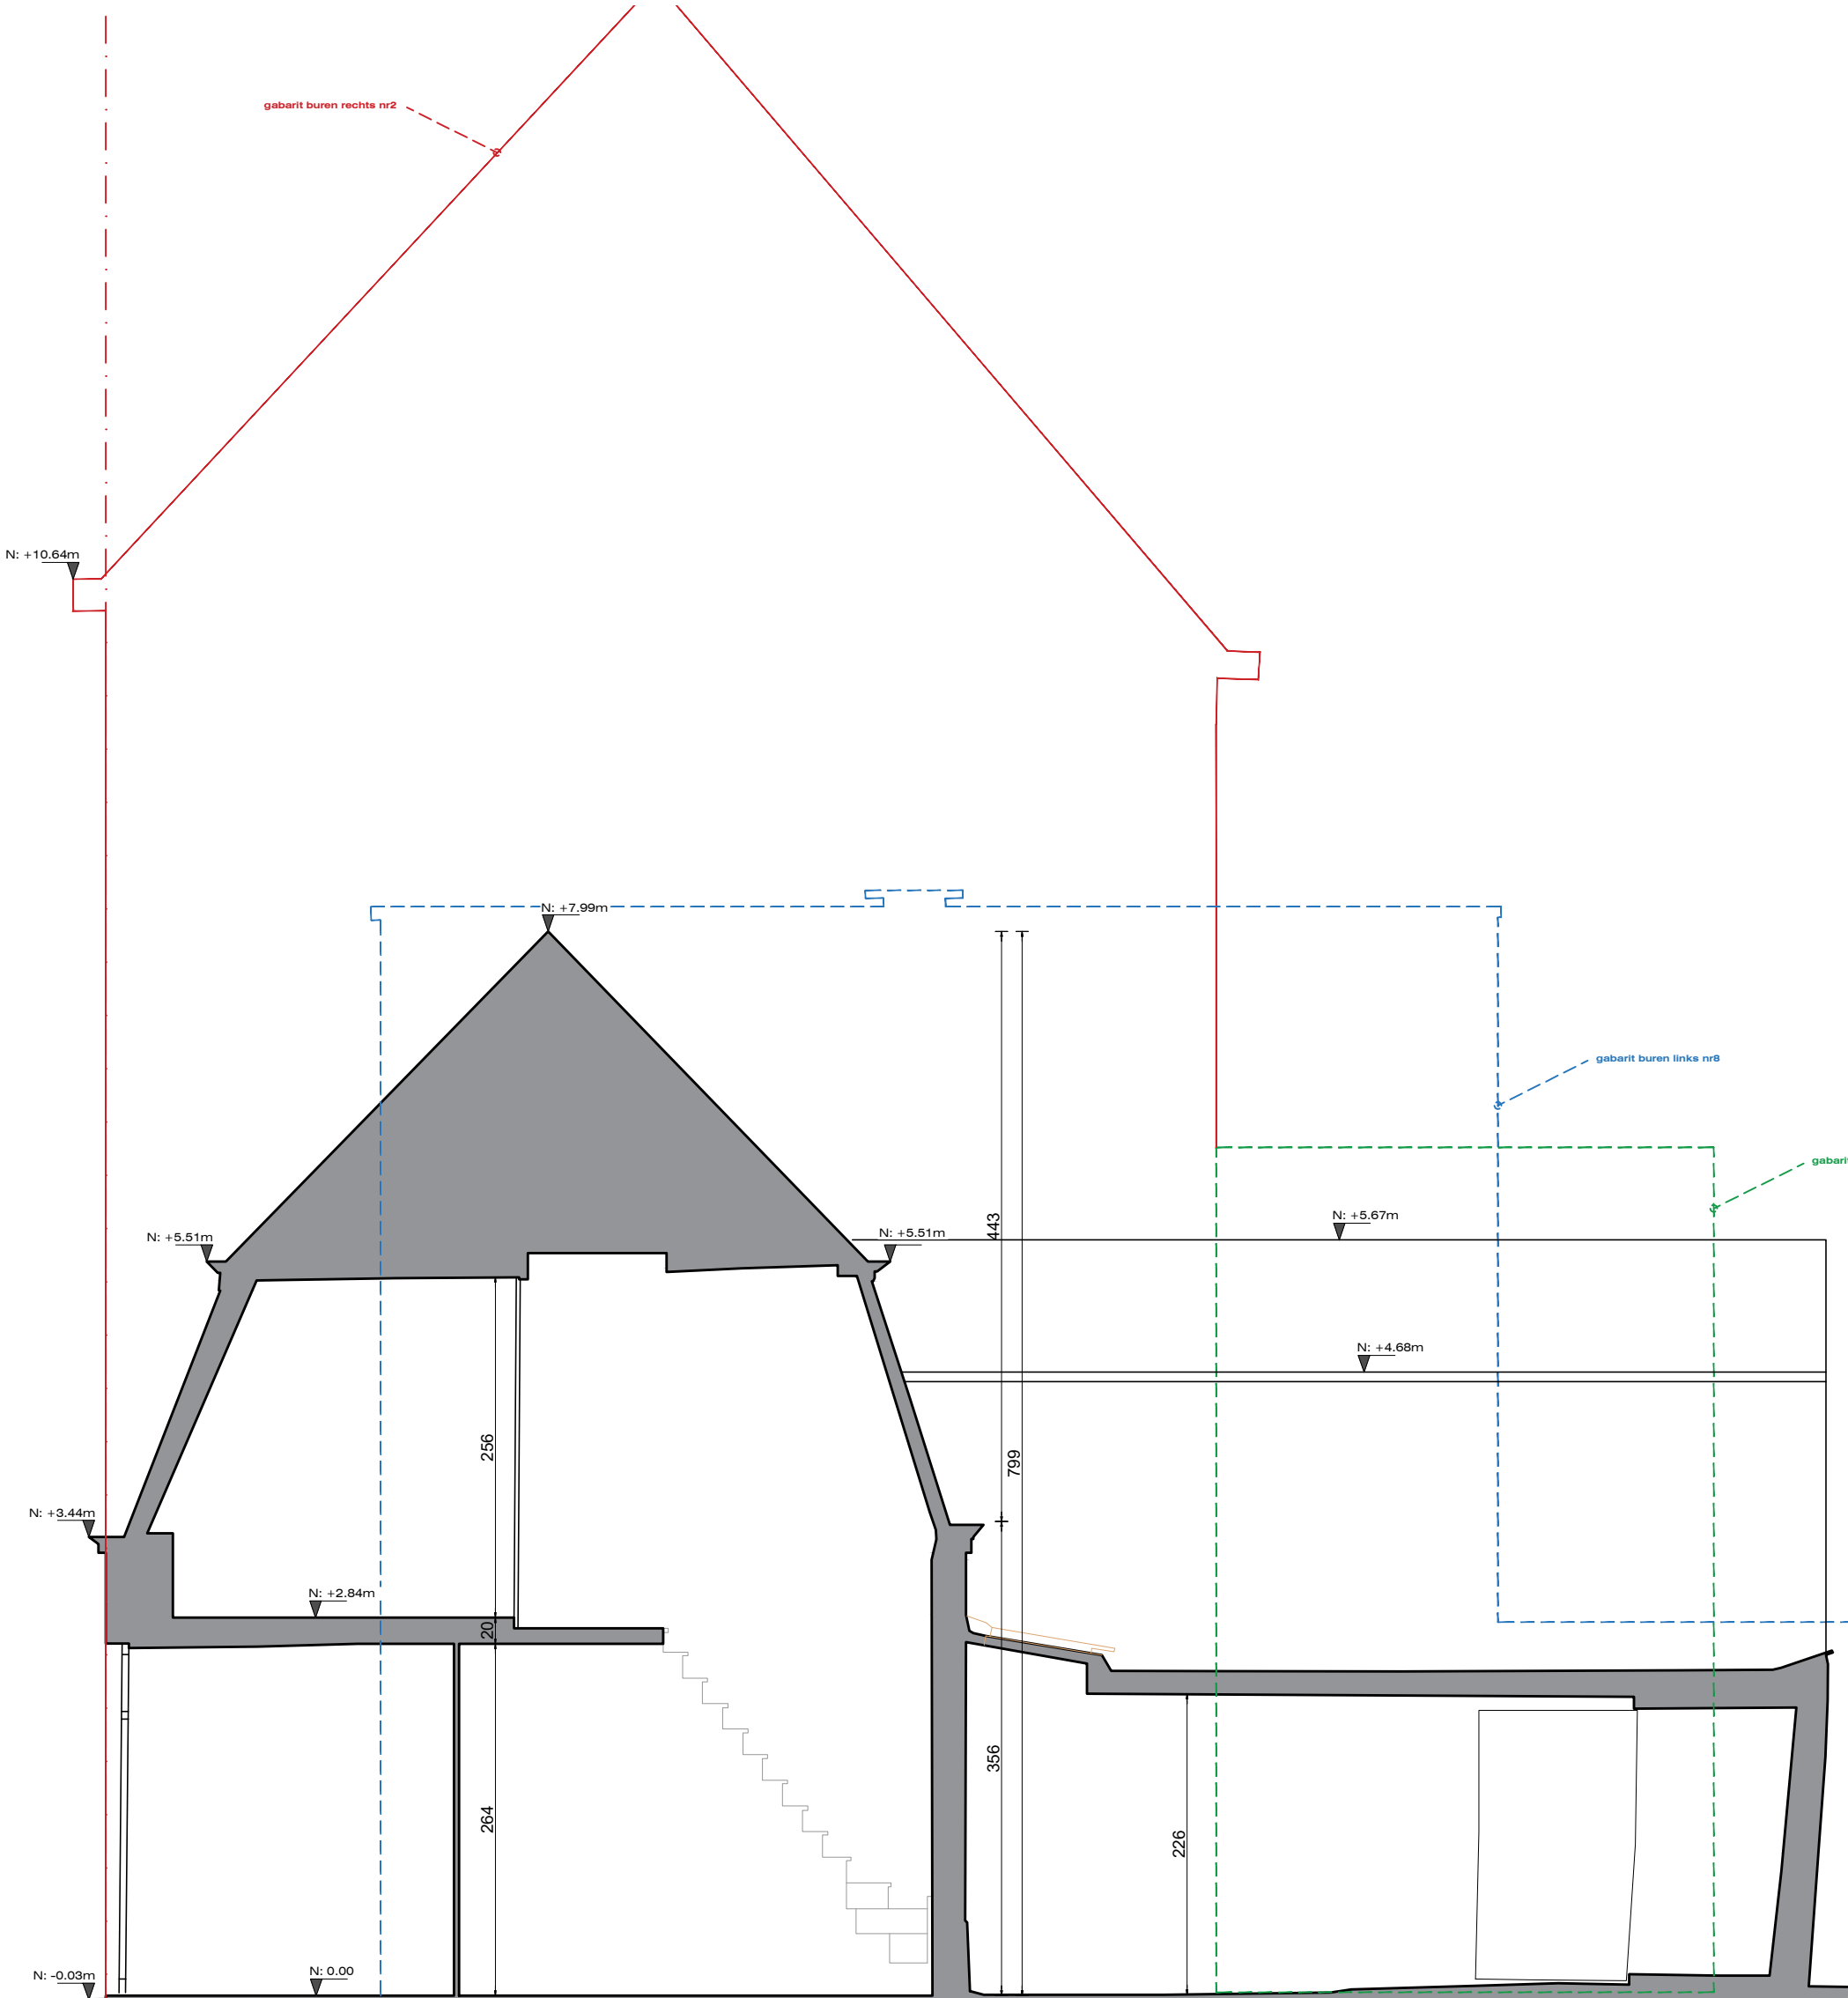

SNEDE AA

NIEUWE TOESTAND

0 1m 2m 3m 4m 5m 10m
MAATLIJNEN ZIJN IN CM UITGEDRUKT
SCHAAL 1/50