


Schaal 1/100

Brusselsesteenweg 255

0

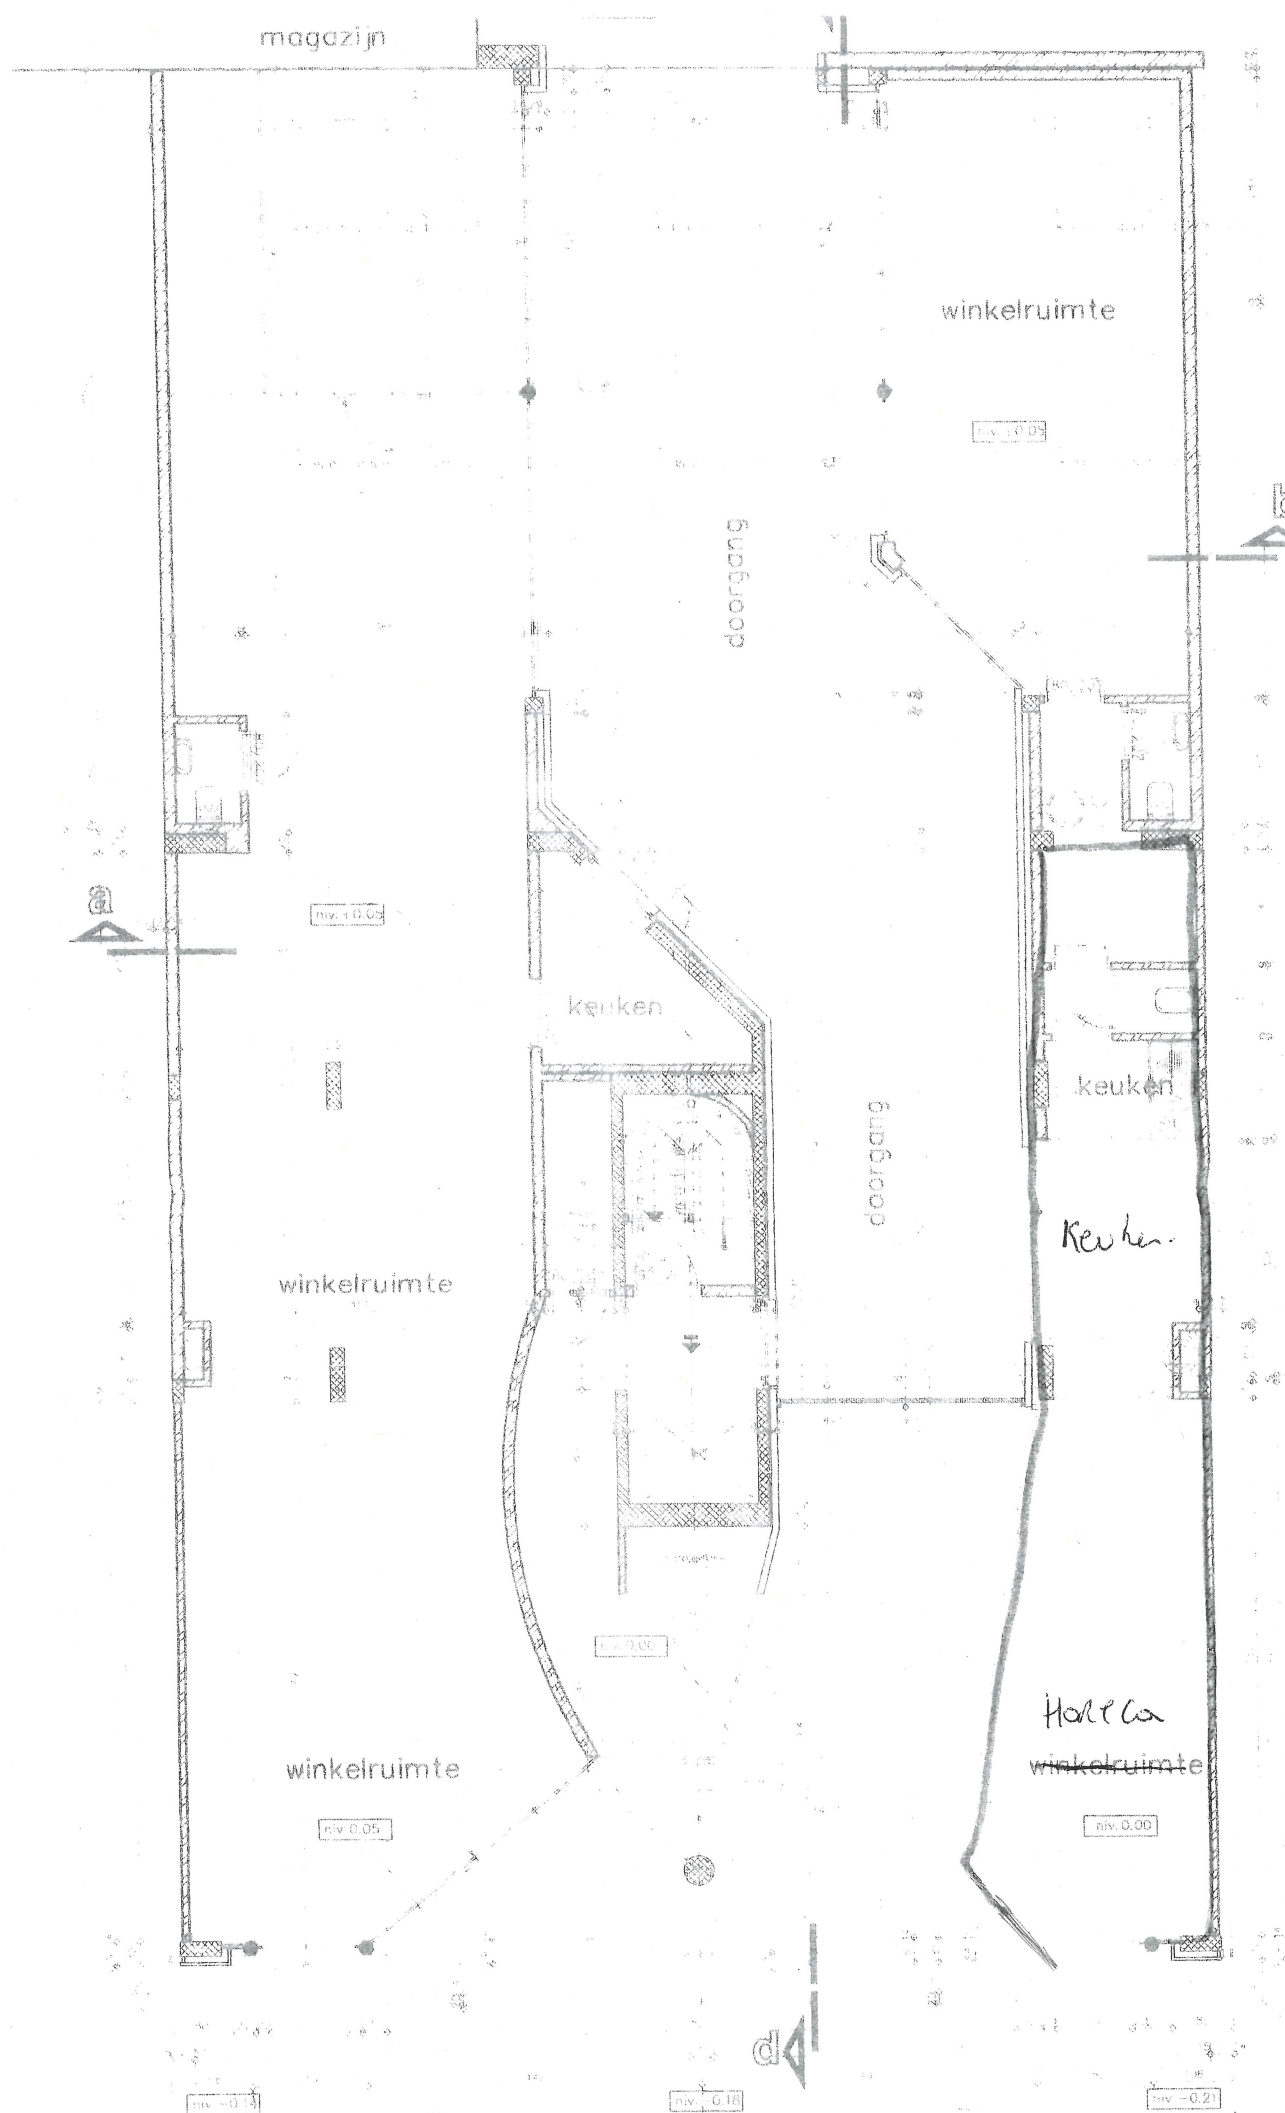

gelijkvloers

vergunde toestand

grondplan