


Schaal 1/100

Brusselsesteenweg 255

Q

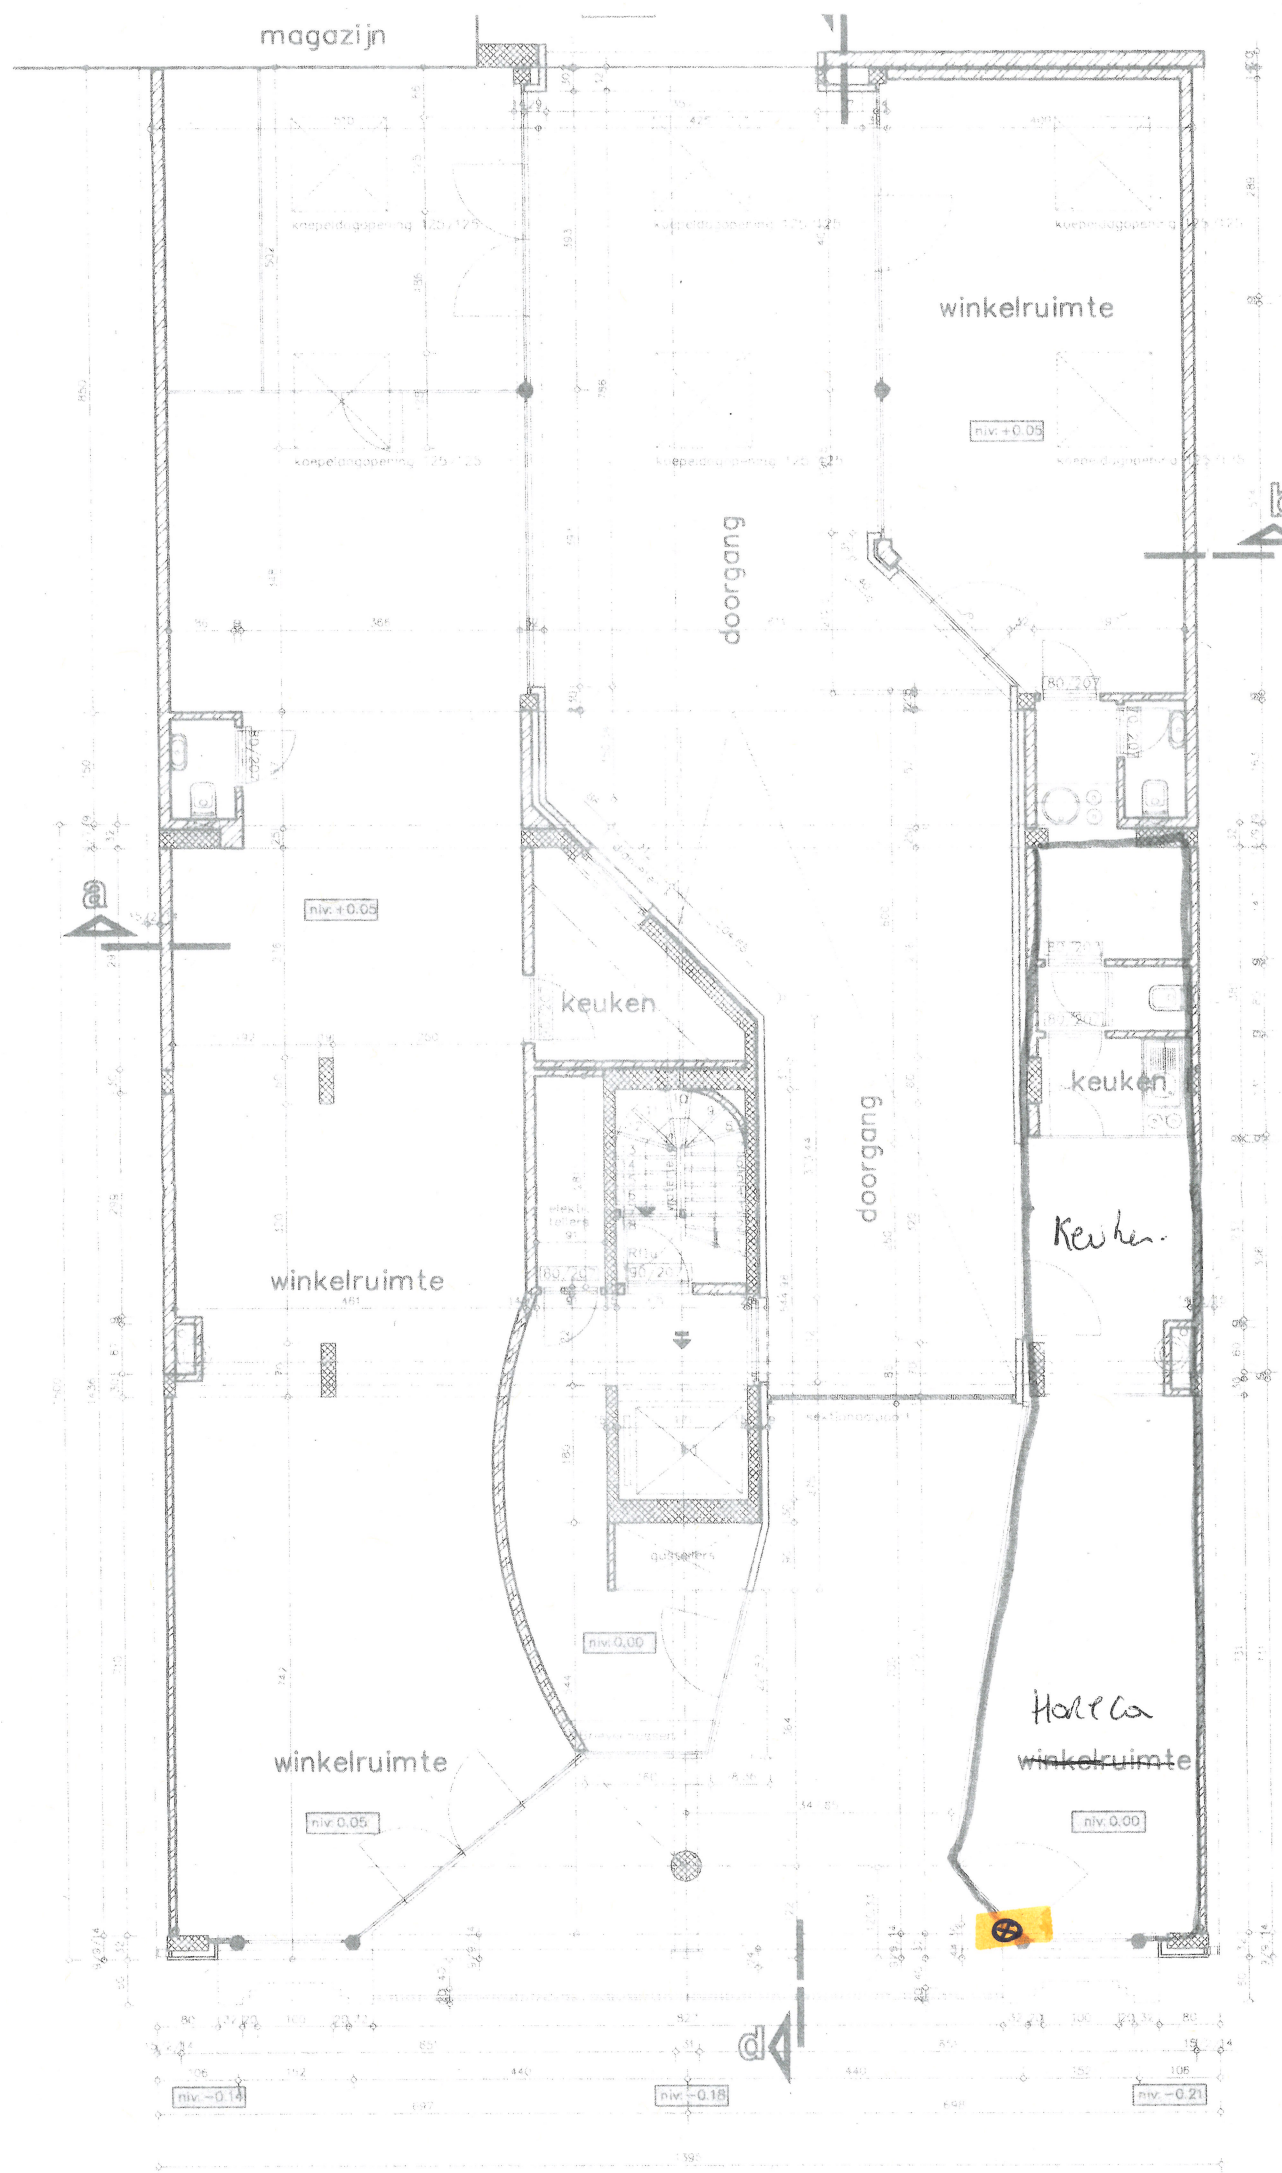

gelijkvloers

bestaande & nieuwe toestand

grondplan

Zie foto's rooster

⊕ → rooster, diameter 20cm
steekt niet uit

**ZIE BIJZONDERE
VOORWAARDE(N)**