


bestaande toestand =
nieuwe toestand

**ZIE BIJZONDERE
VOORWAARDE(N)**

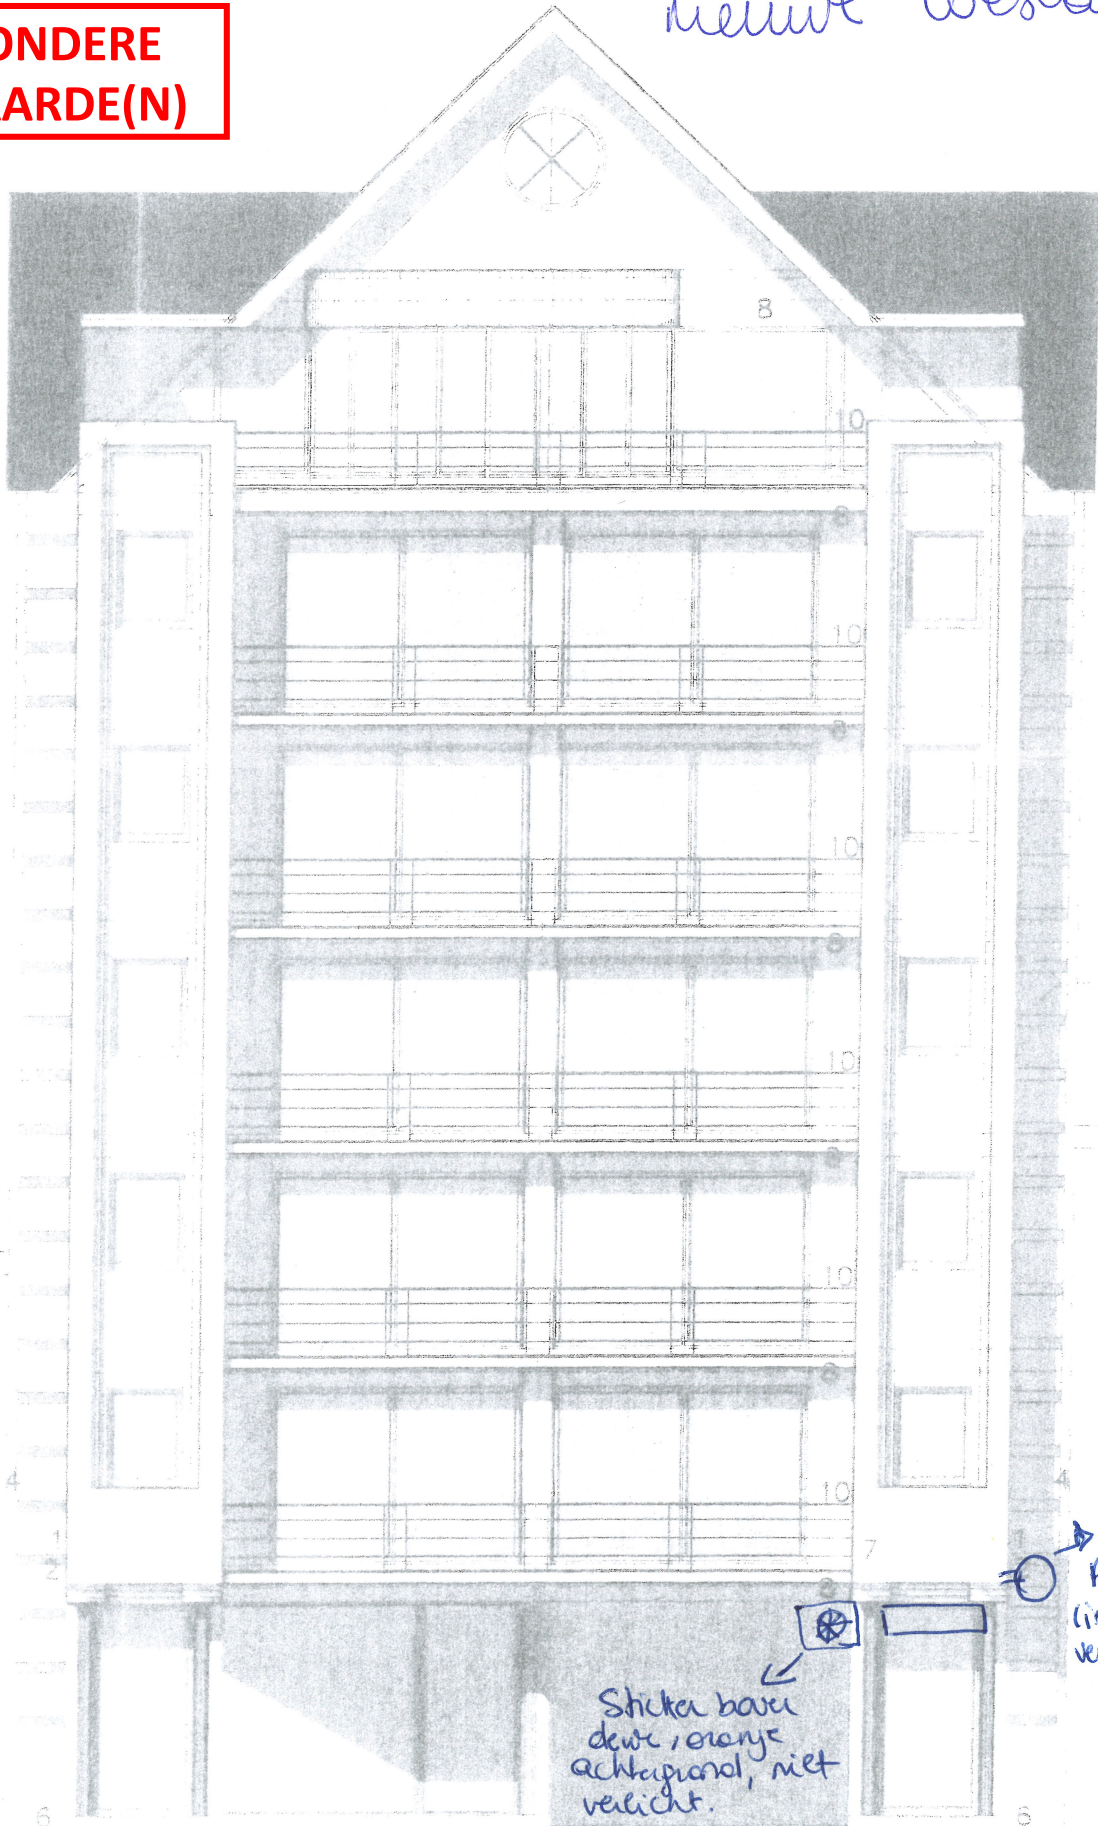

zie detailtekening

Ronde
Publiciteit
(inwendig
verlicht)

Sticker boven
deur, oranje
achtzijdig, niet
verlicht.

⊗ = Rooster van dampkemp, diameter 20 cm
boven voordeur verwerkt (zie foto's)

□ = lichtbak met publiciteit Hop & Chop (180cm x 70cm), inwendig verlicht

↳ zie detailtekening

Ⓢ