


doorsnede

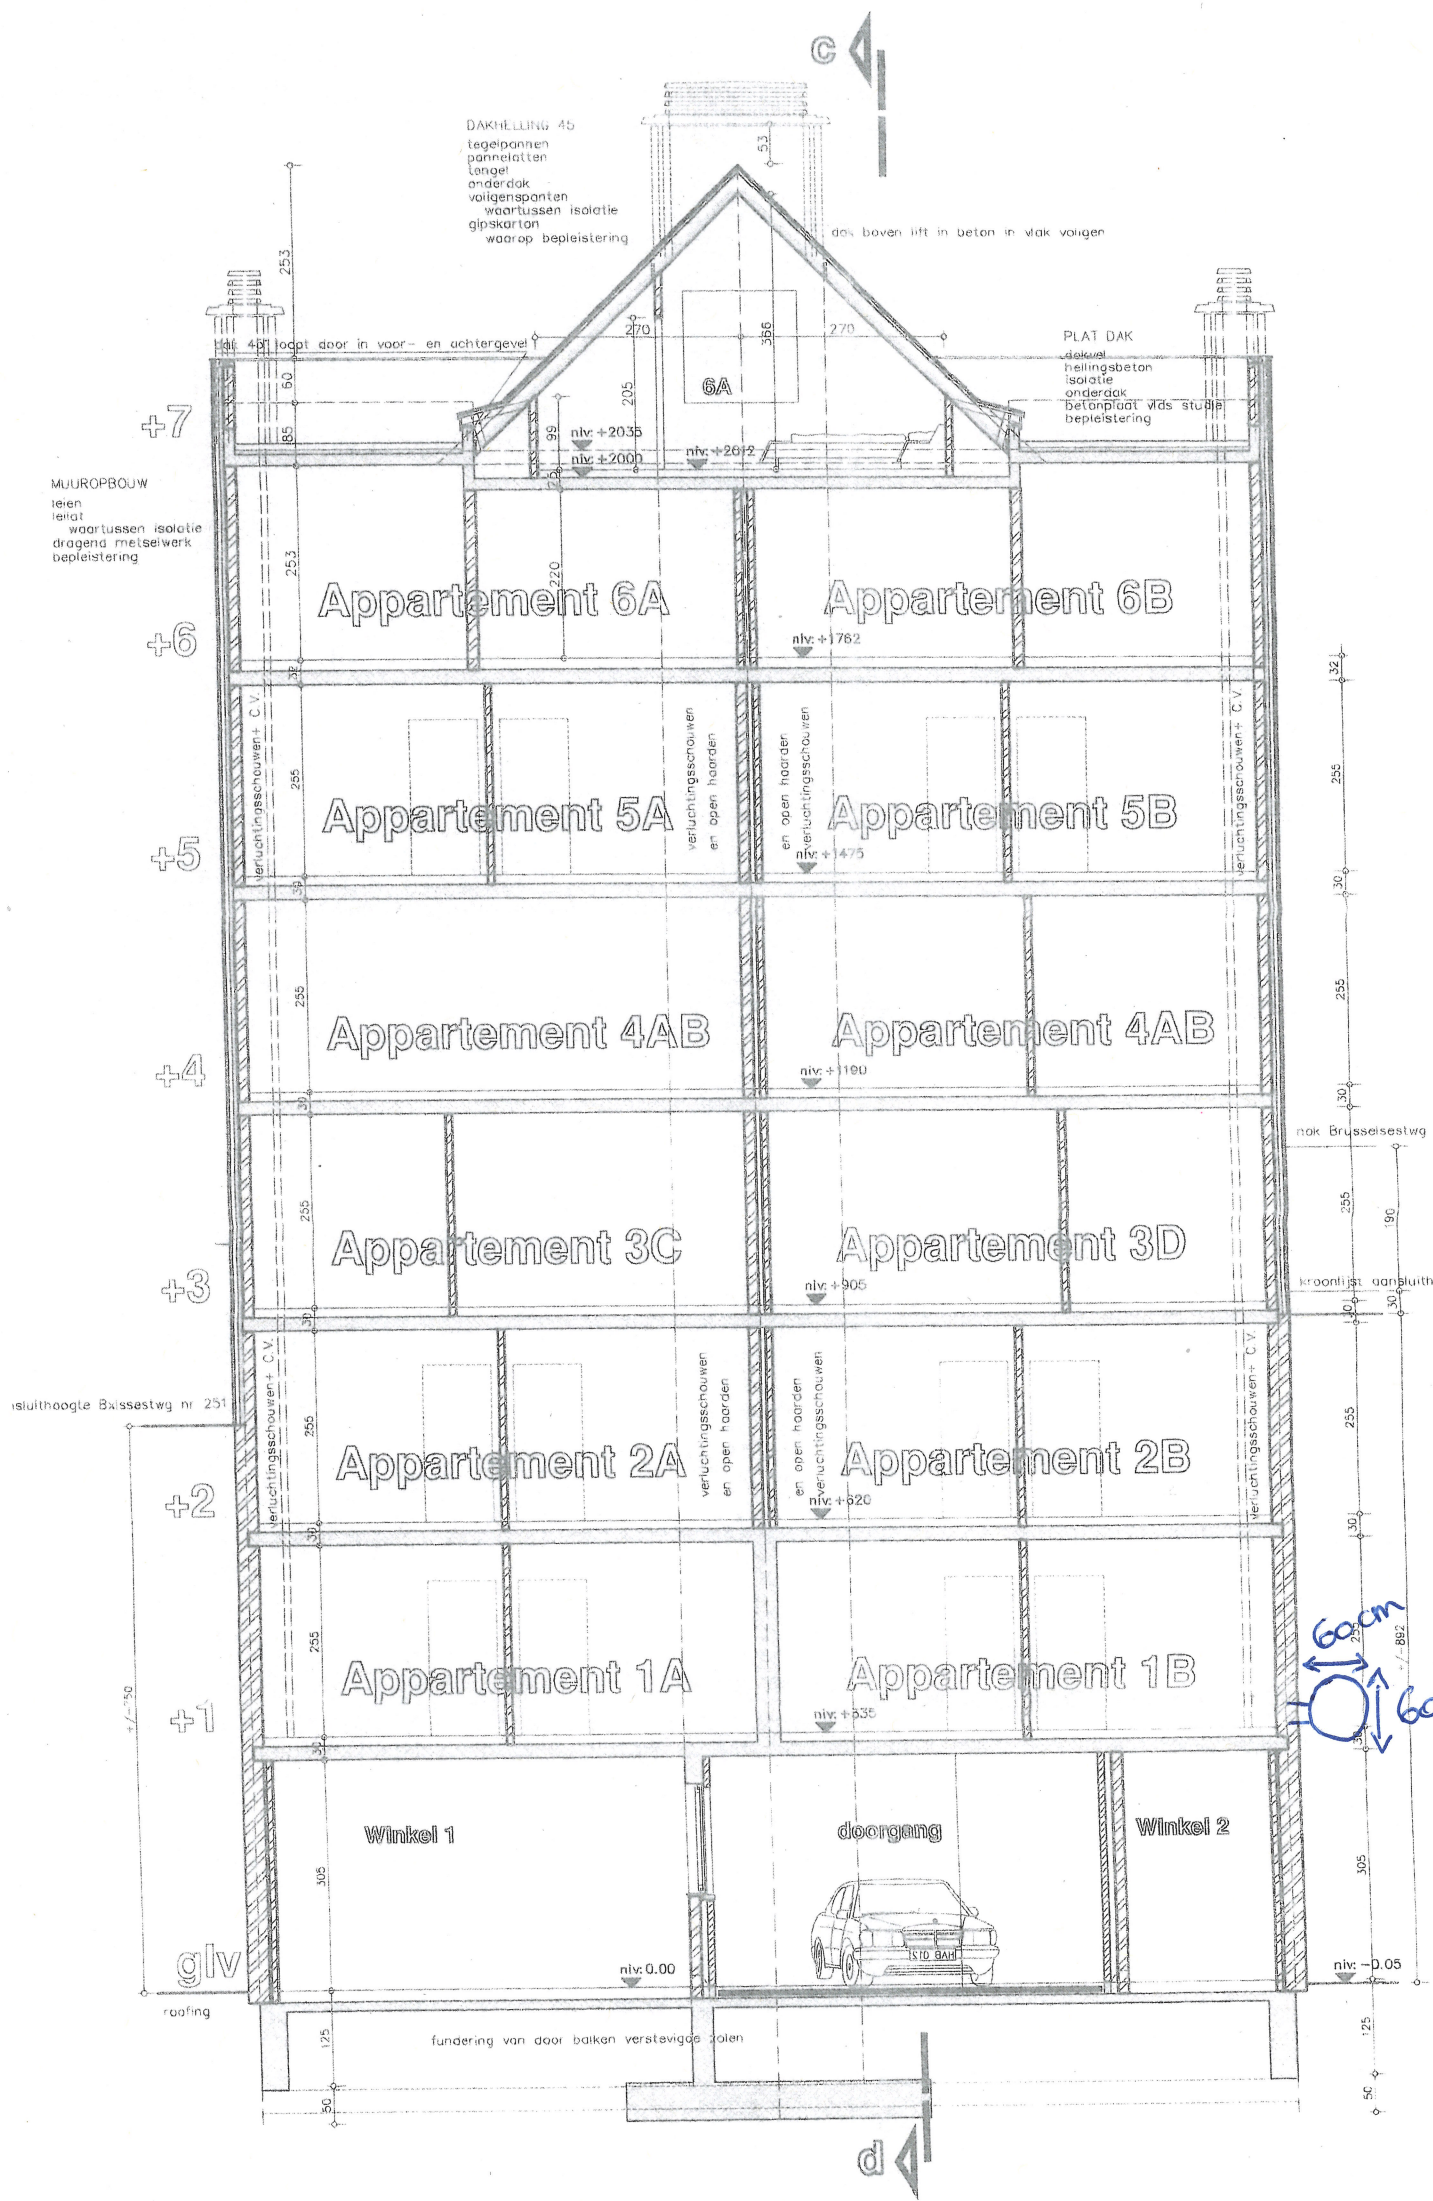

doorsnede ab

Brusselsesteenweg 255

Schaal 1/100

bestaande toestand =
nieuwe toestand