


doorsnede

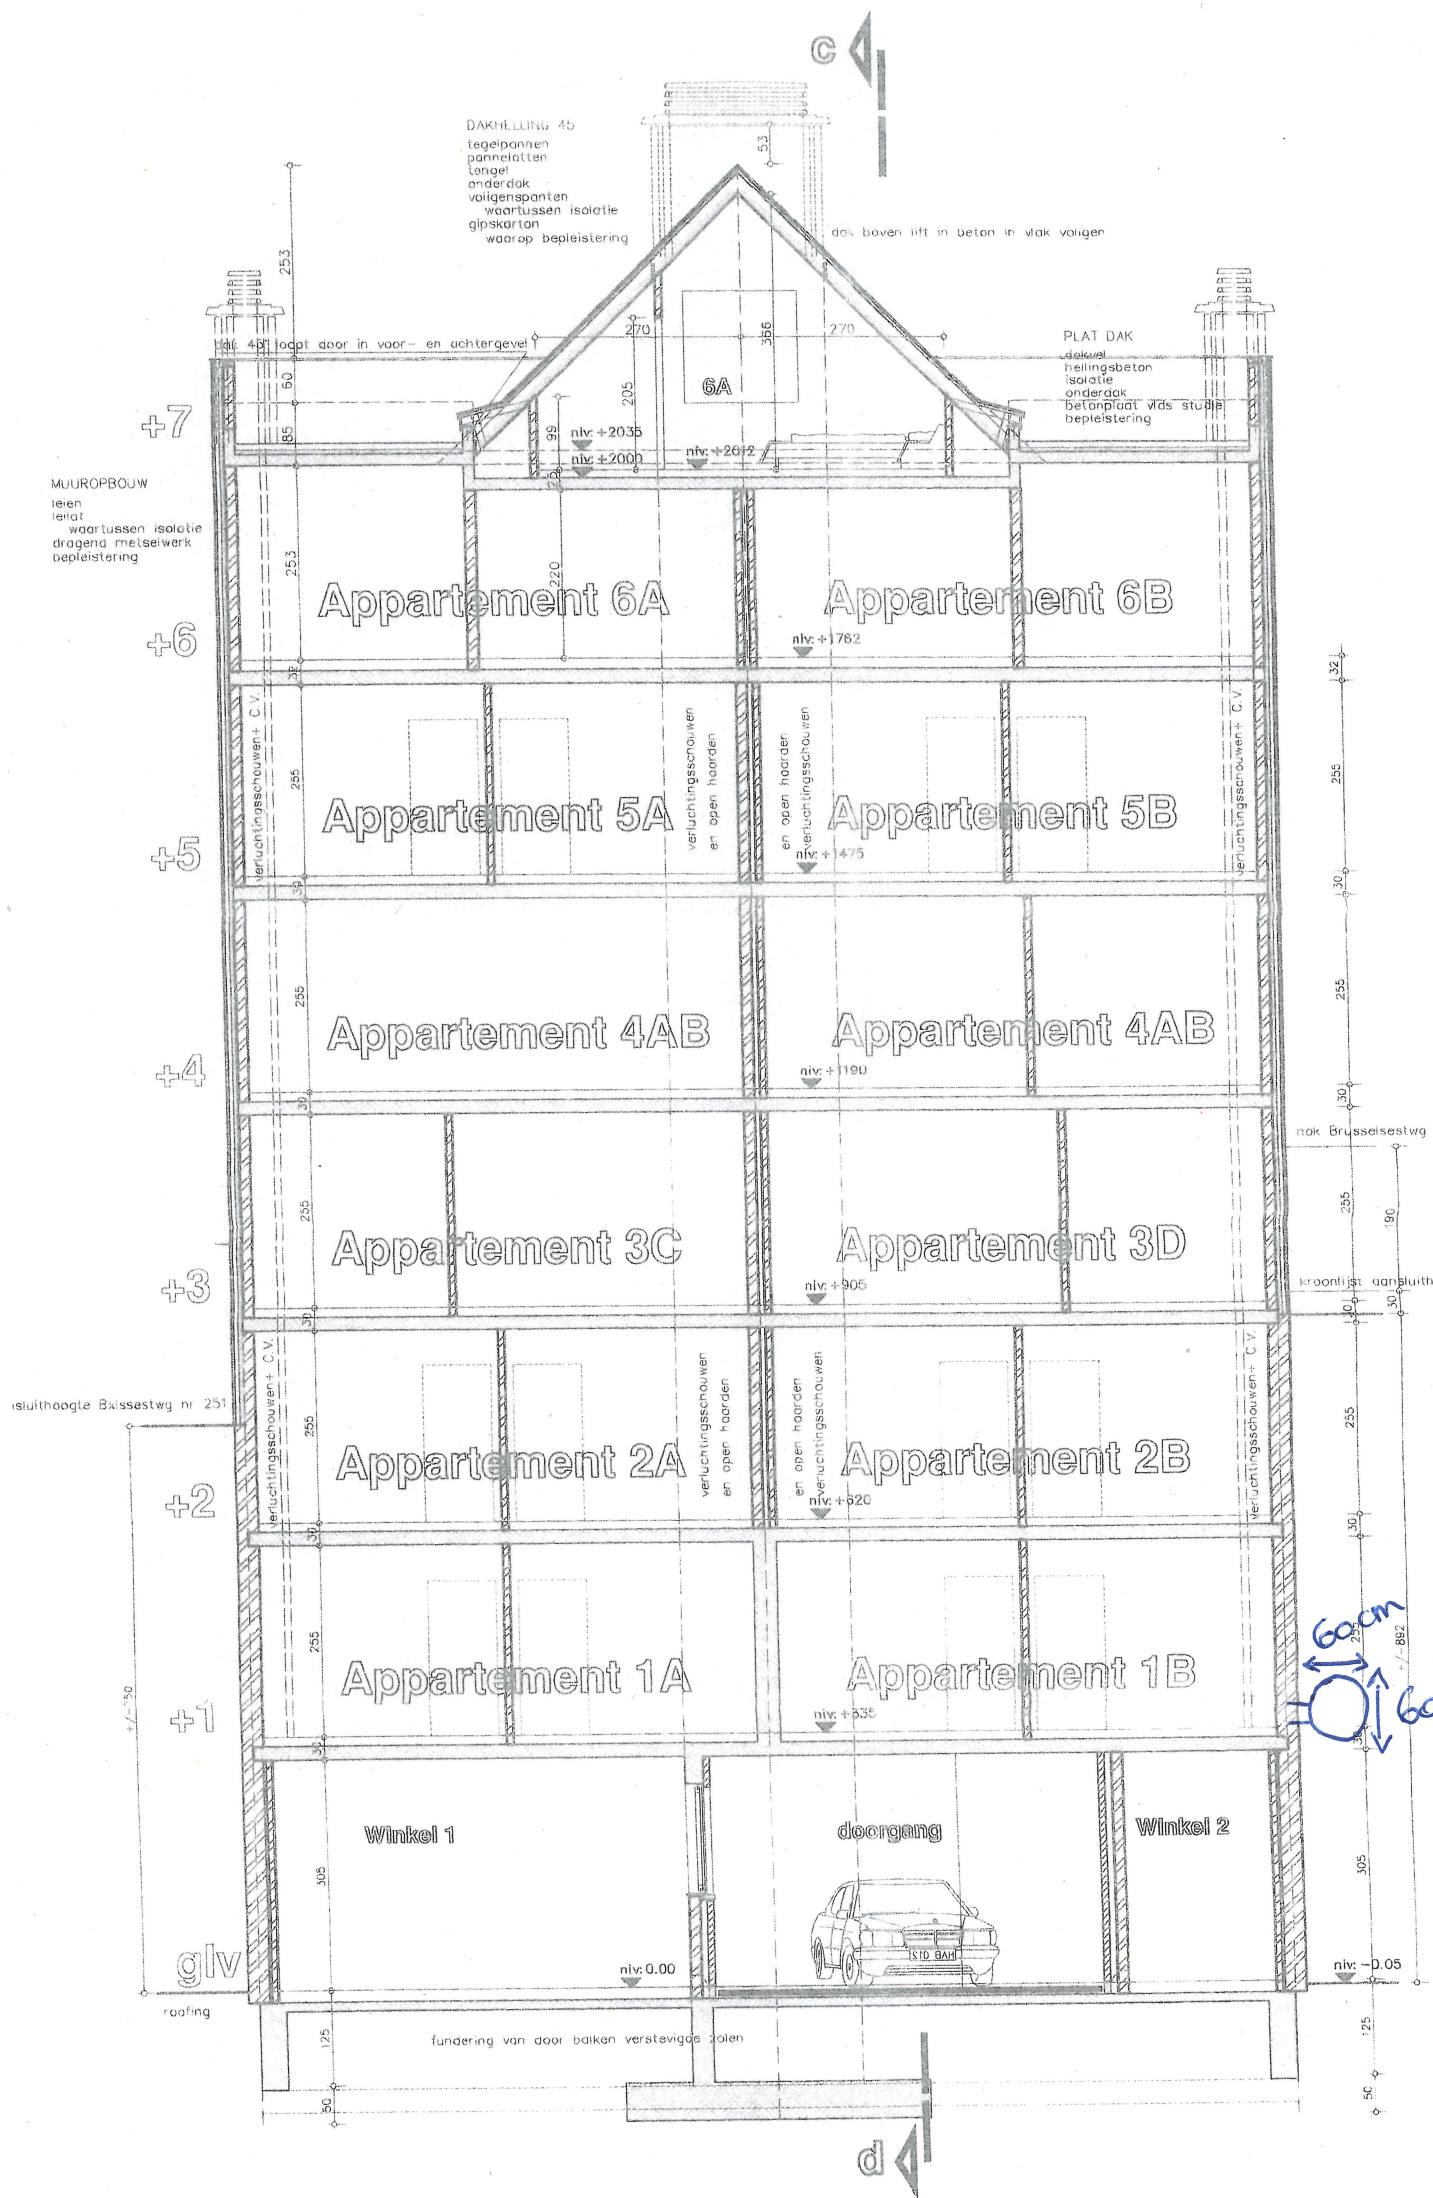

doorsnede ab

**ZIE BIJZONDERE
VOORWAARDE(N)**

Brusselsesteenweg 255

Schaal 1/100

bestaande toestand =
nieuwe toestand