


**ZIE BIJZONDERE
VOORWAARDE(N)**

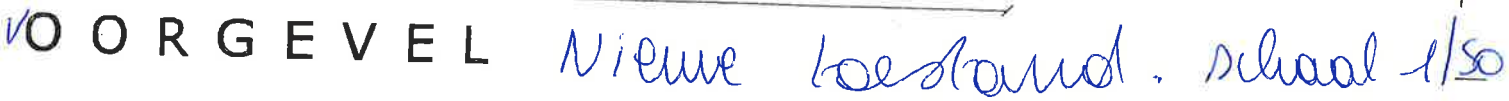

Nieuwe bestand. school 1/50