


doornak behouden behoud
 niveau 1/50.

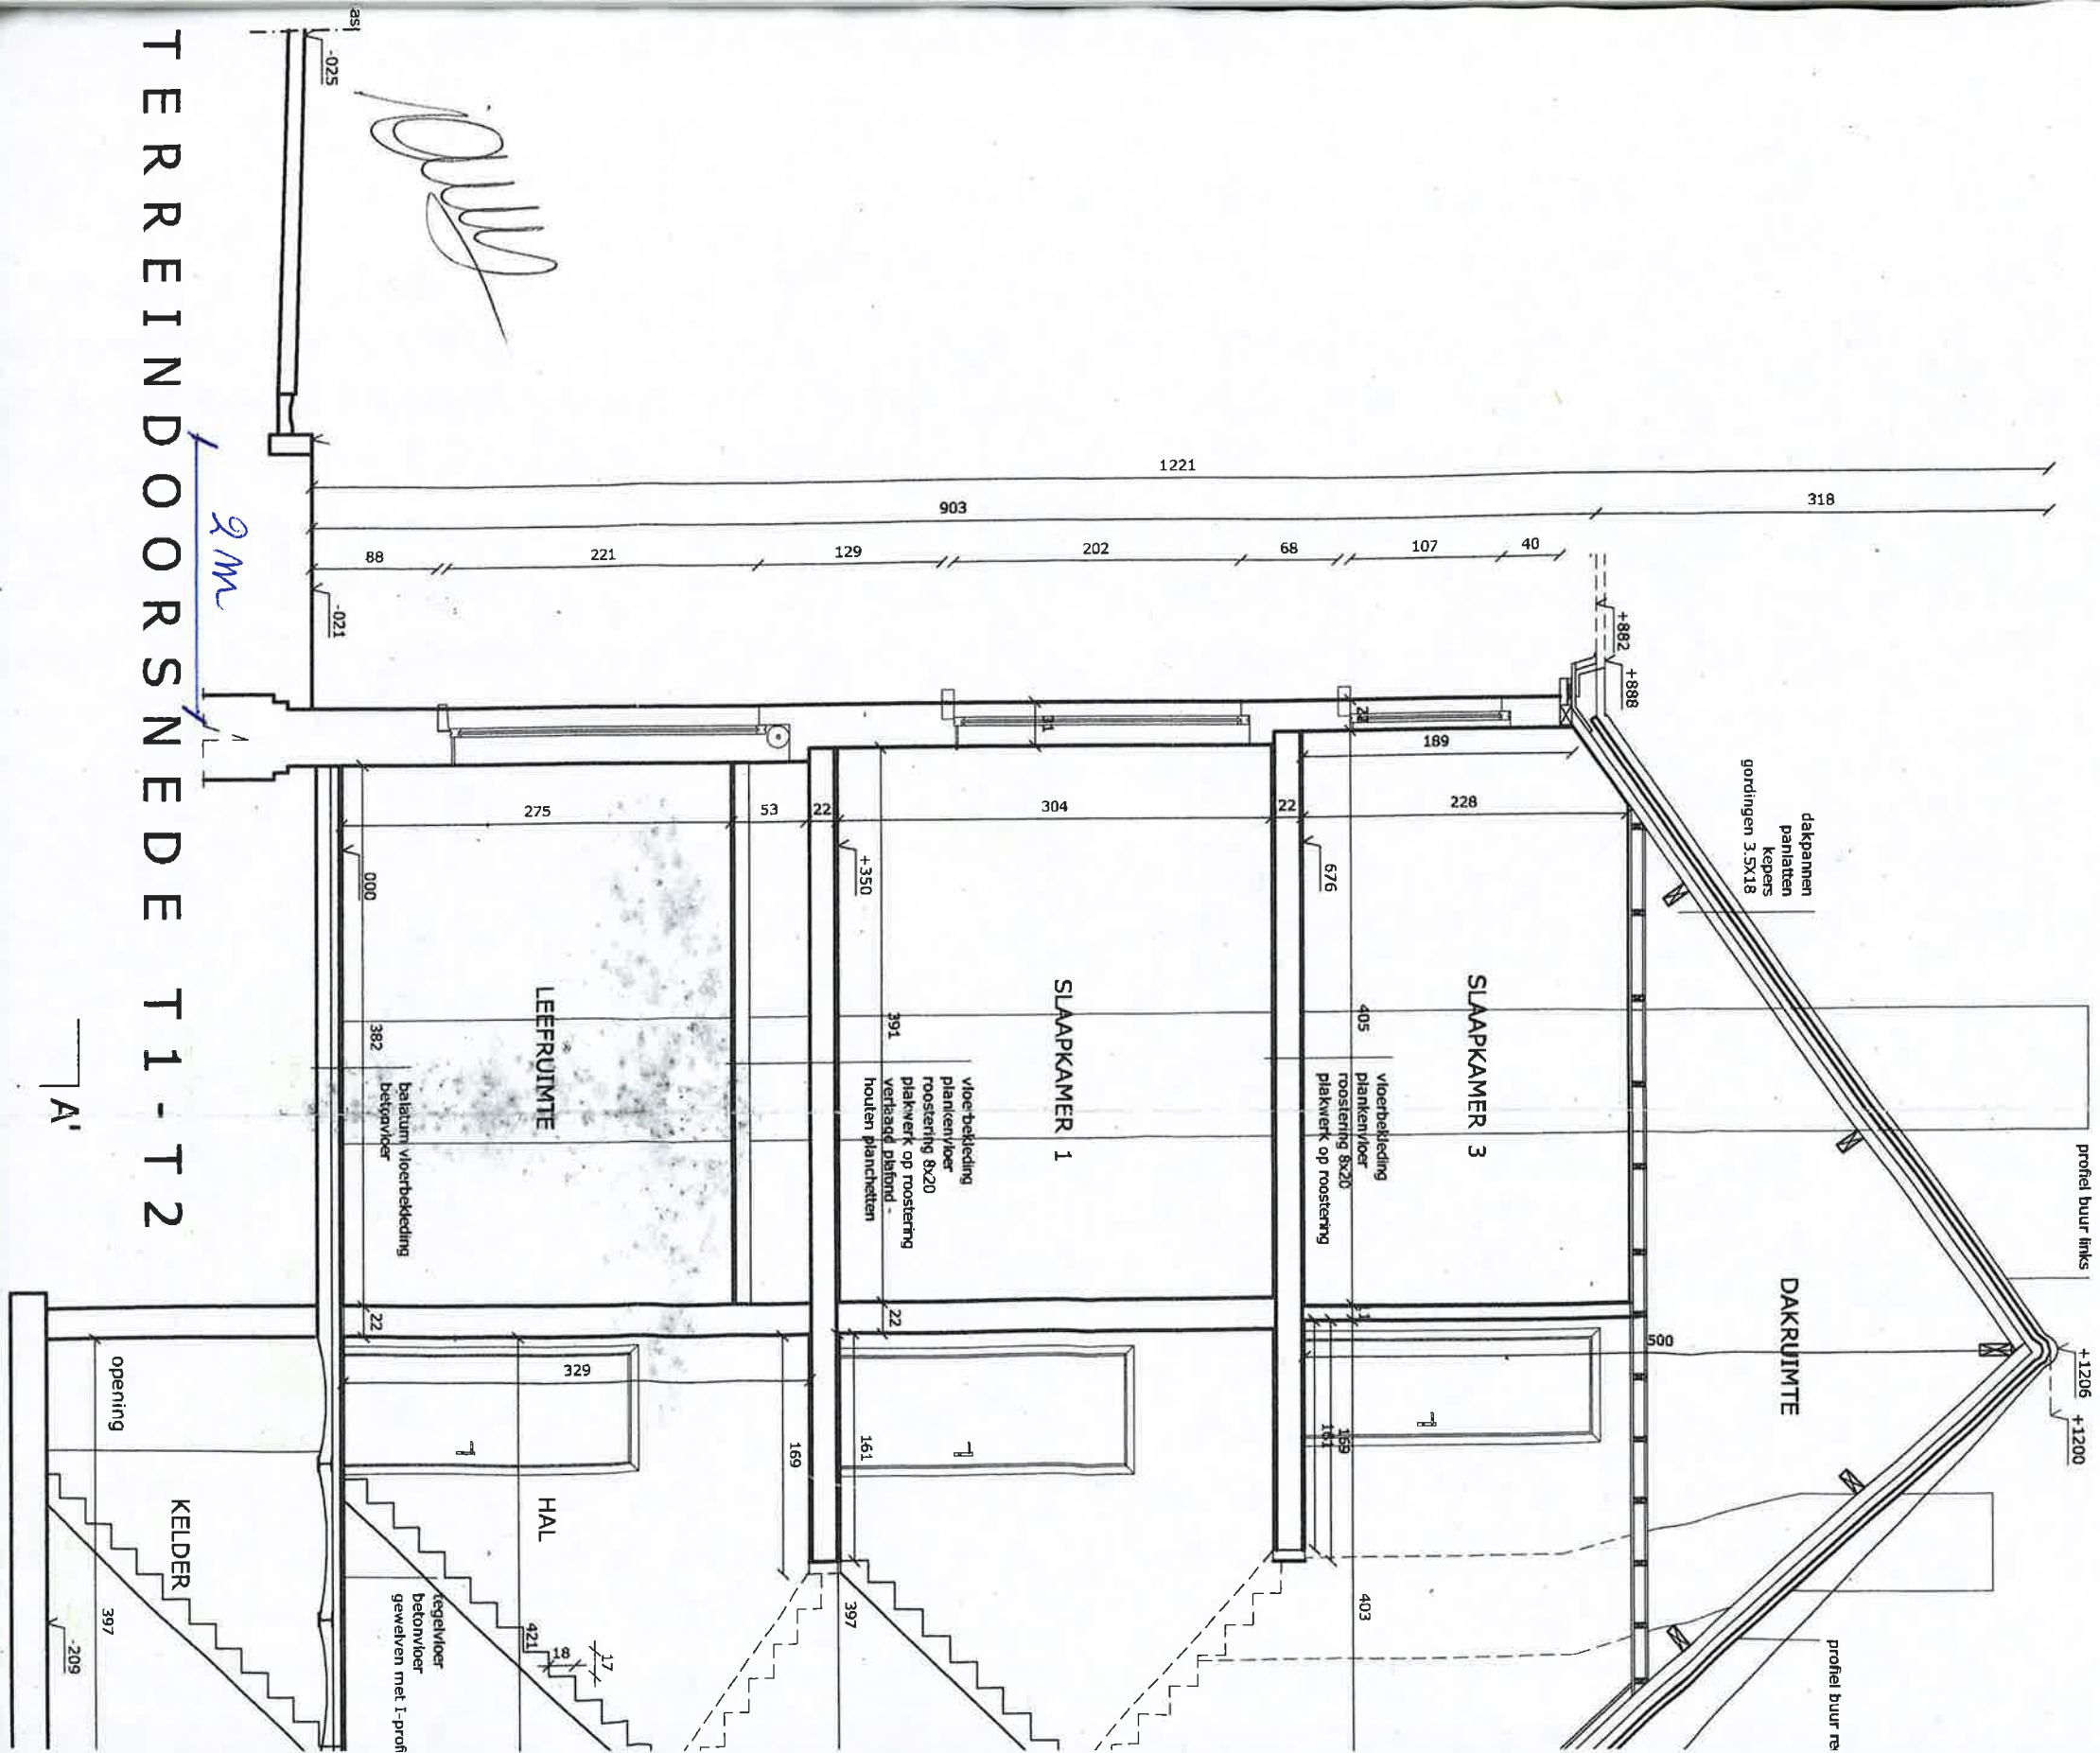

TERREINDOORSNED E T1 - T2

2m

A'