


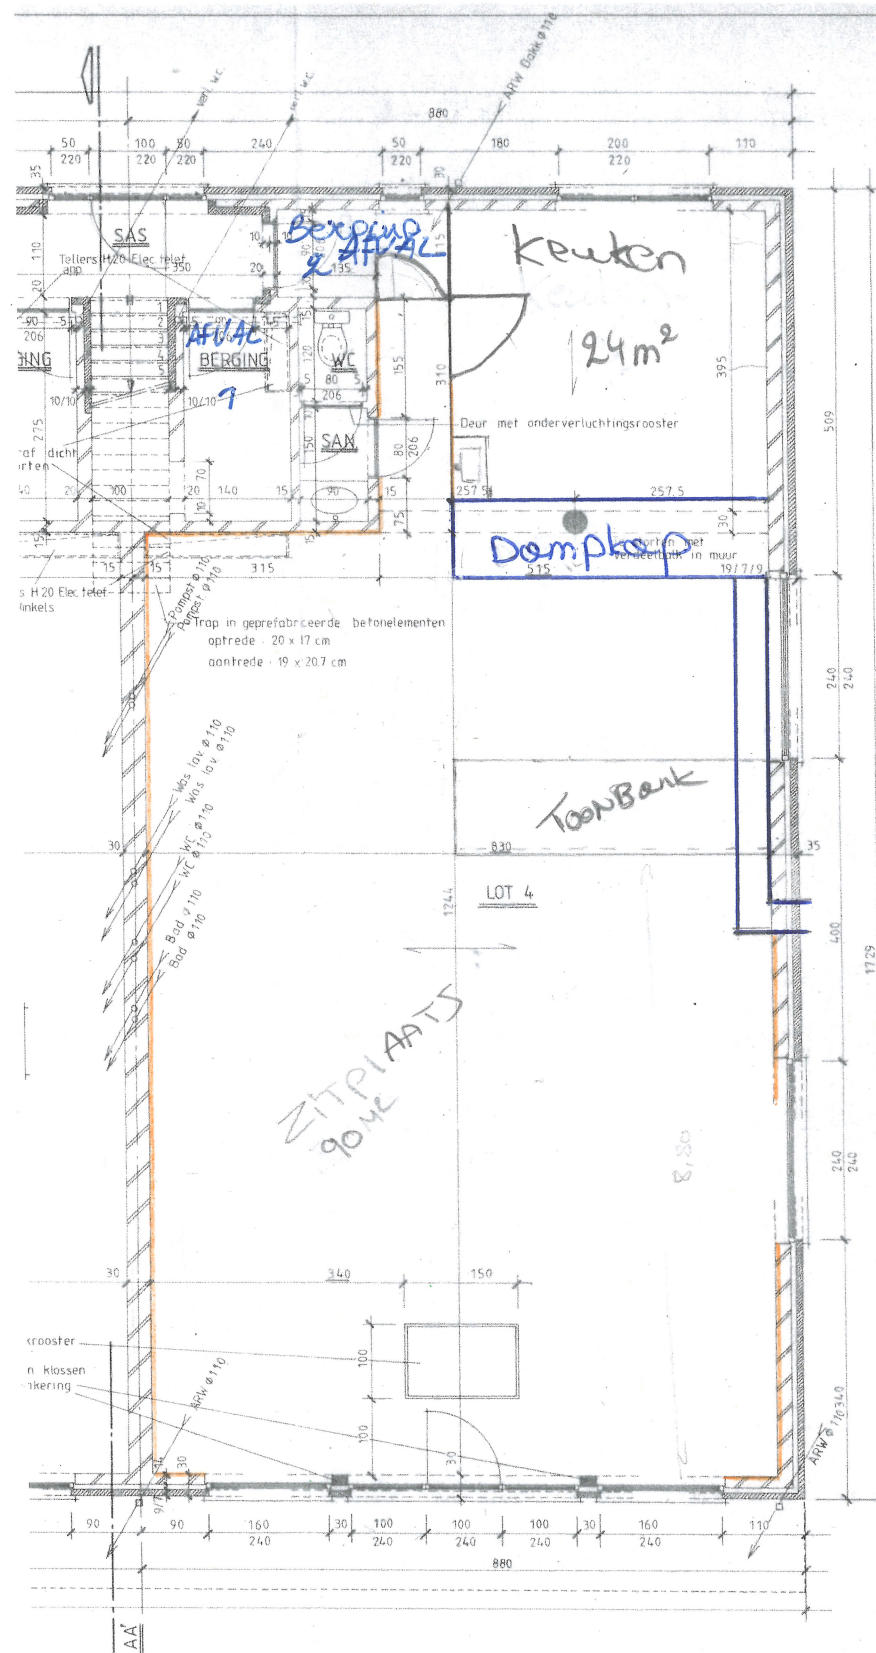

grondplan nieuwe toestand met extra ruimte.
schaal 1/100.

publiek toegankelijk gebleeft.

**ZIE BIJZONDERE
VOORWAARDE(N)**

Al met
Al met