


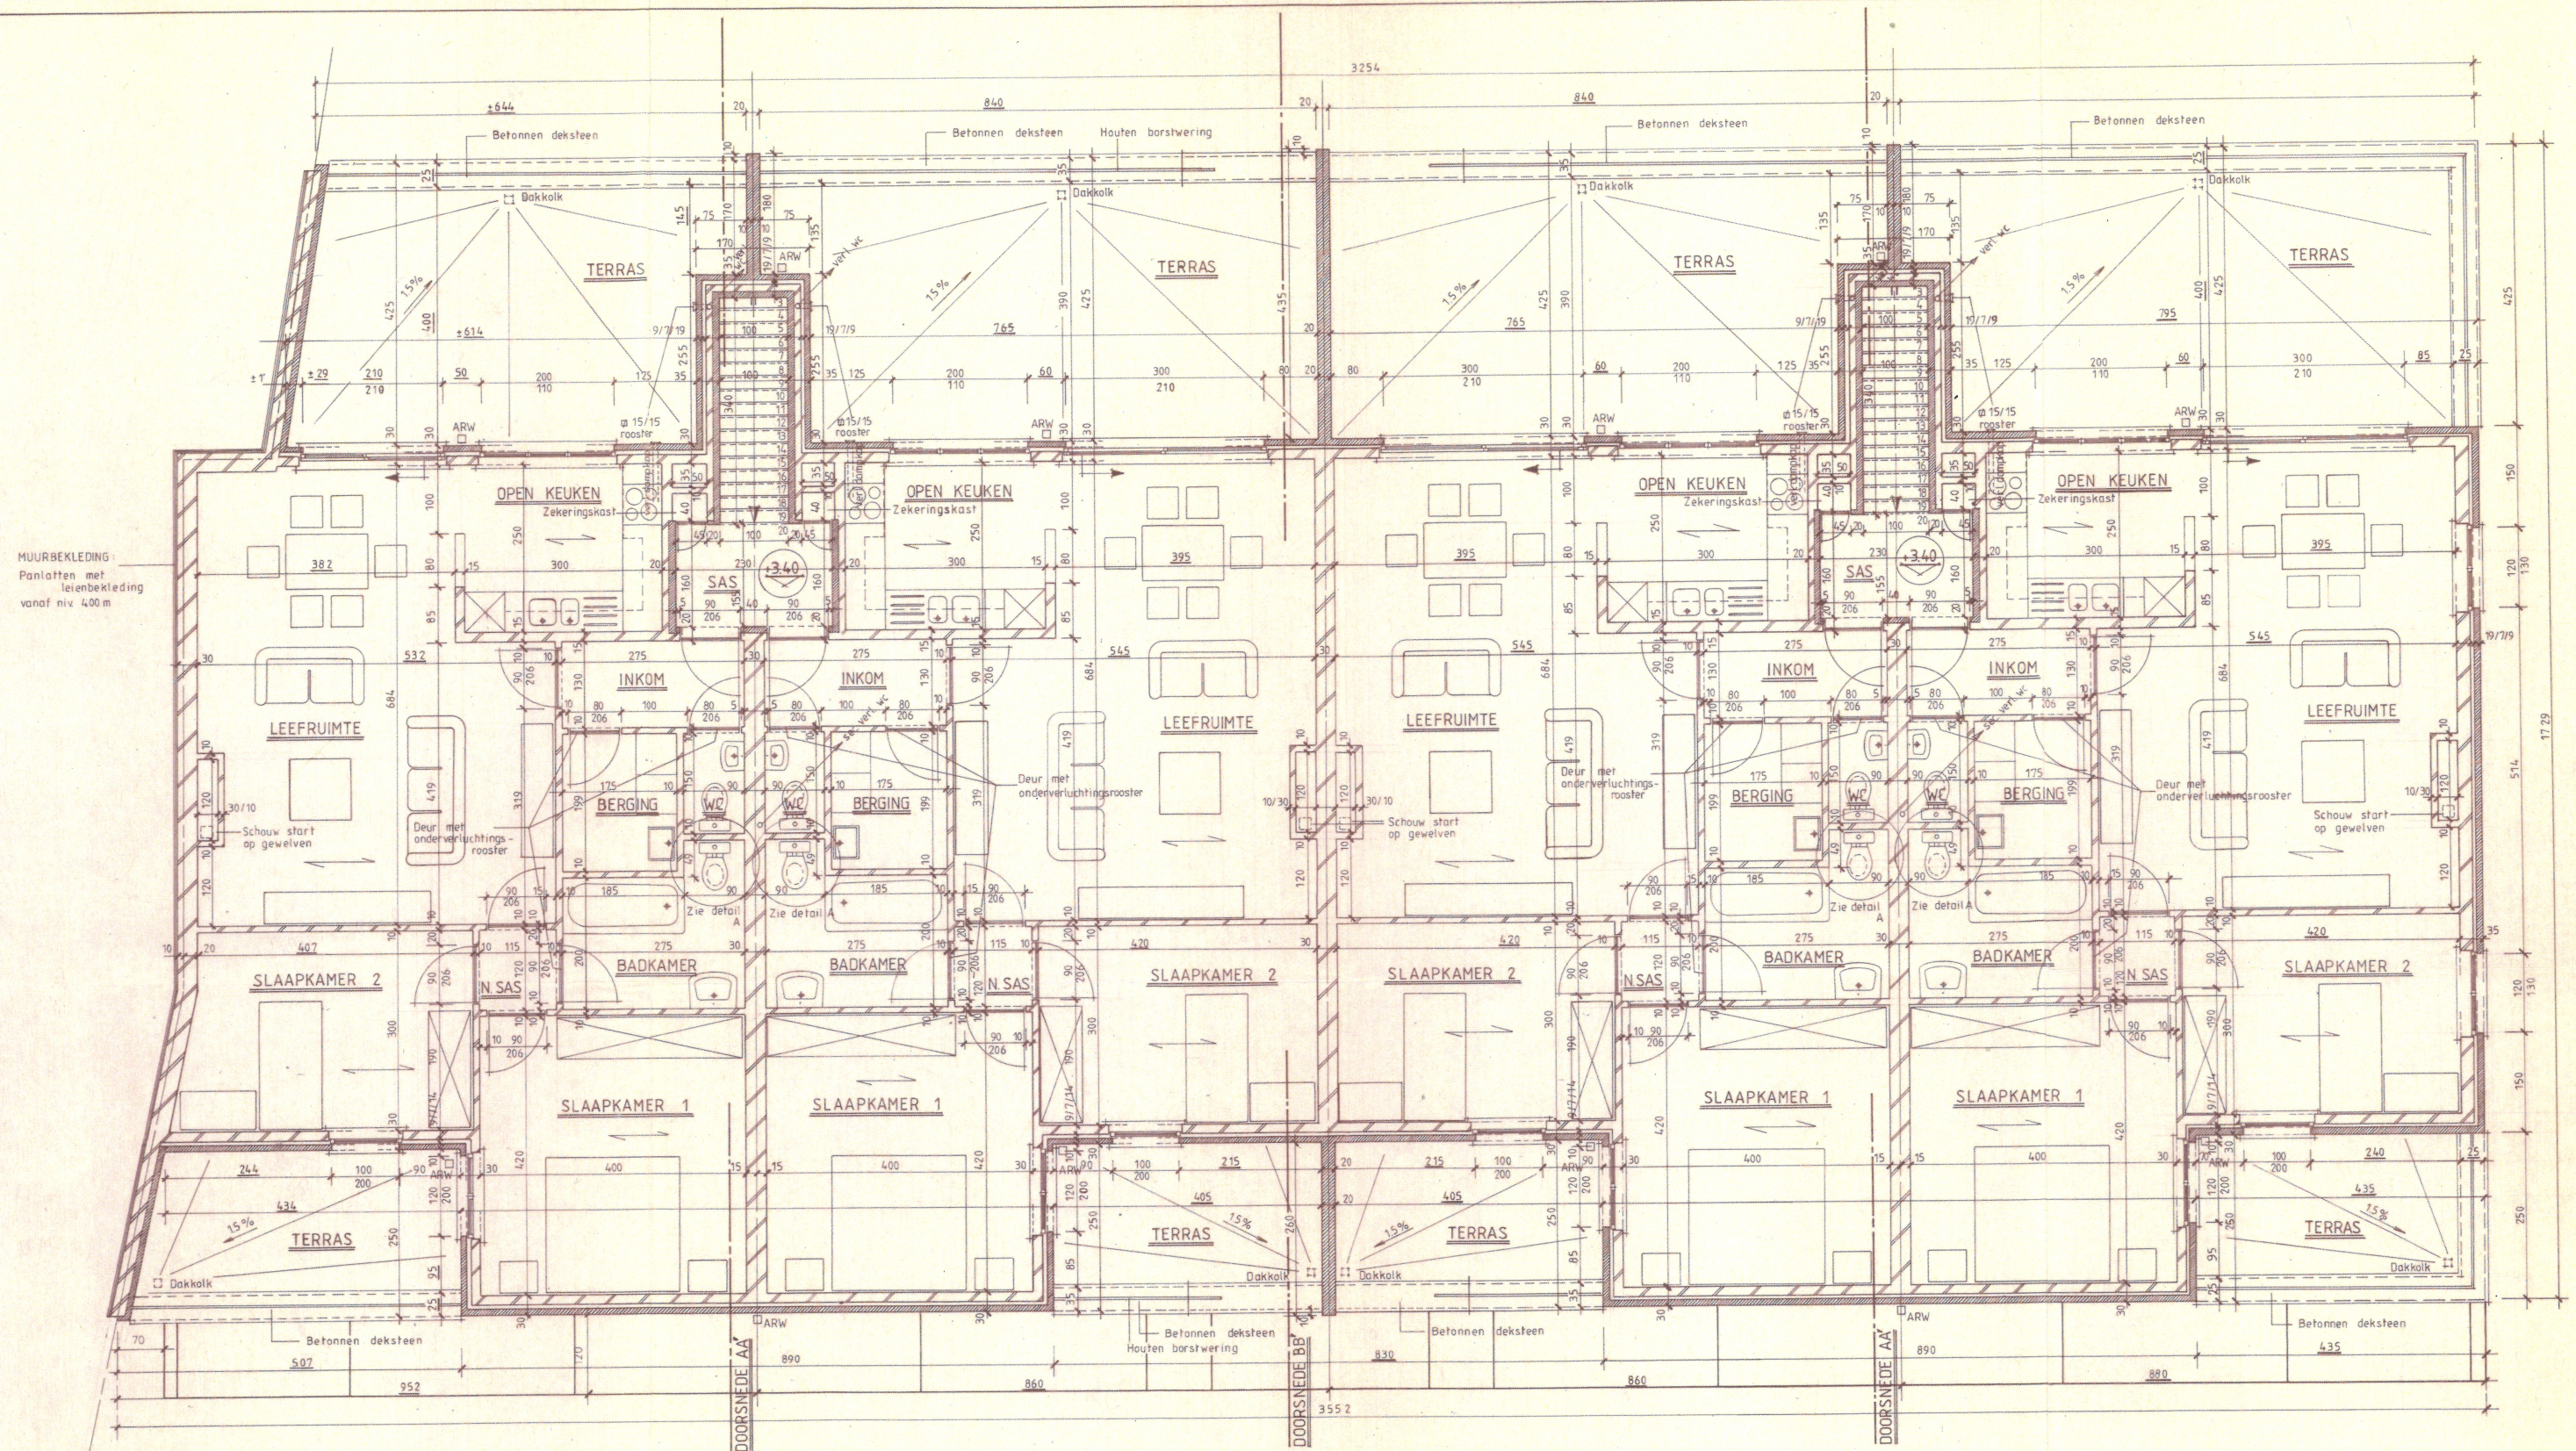

VERDIEPING Niv. + 3.40
WONING 1.

WONING 2.

WONING 3.

WONING 4.

BT = NT

schaal 1/100

maakt geen deel uit van de aanvraag

Handwritten signature/initials