


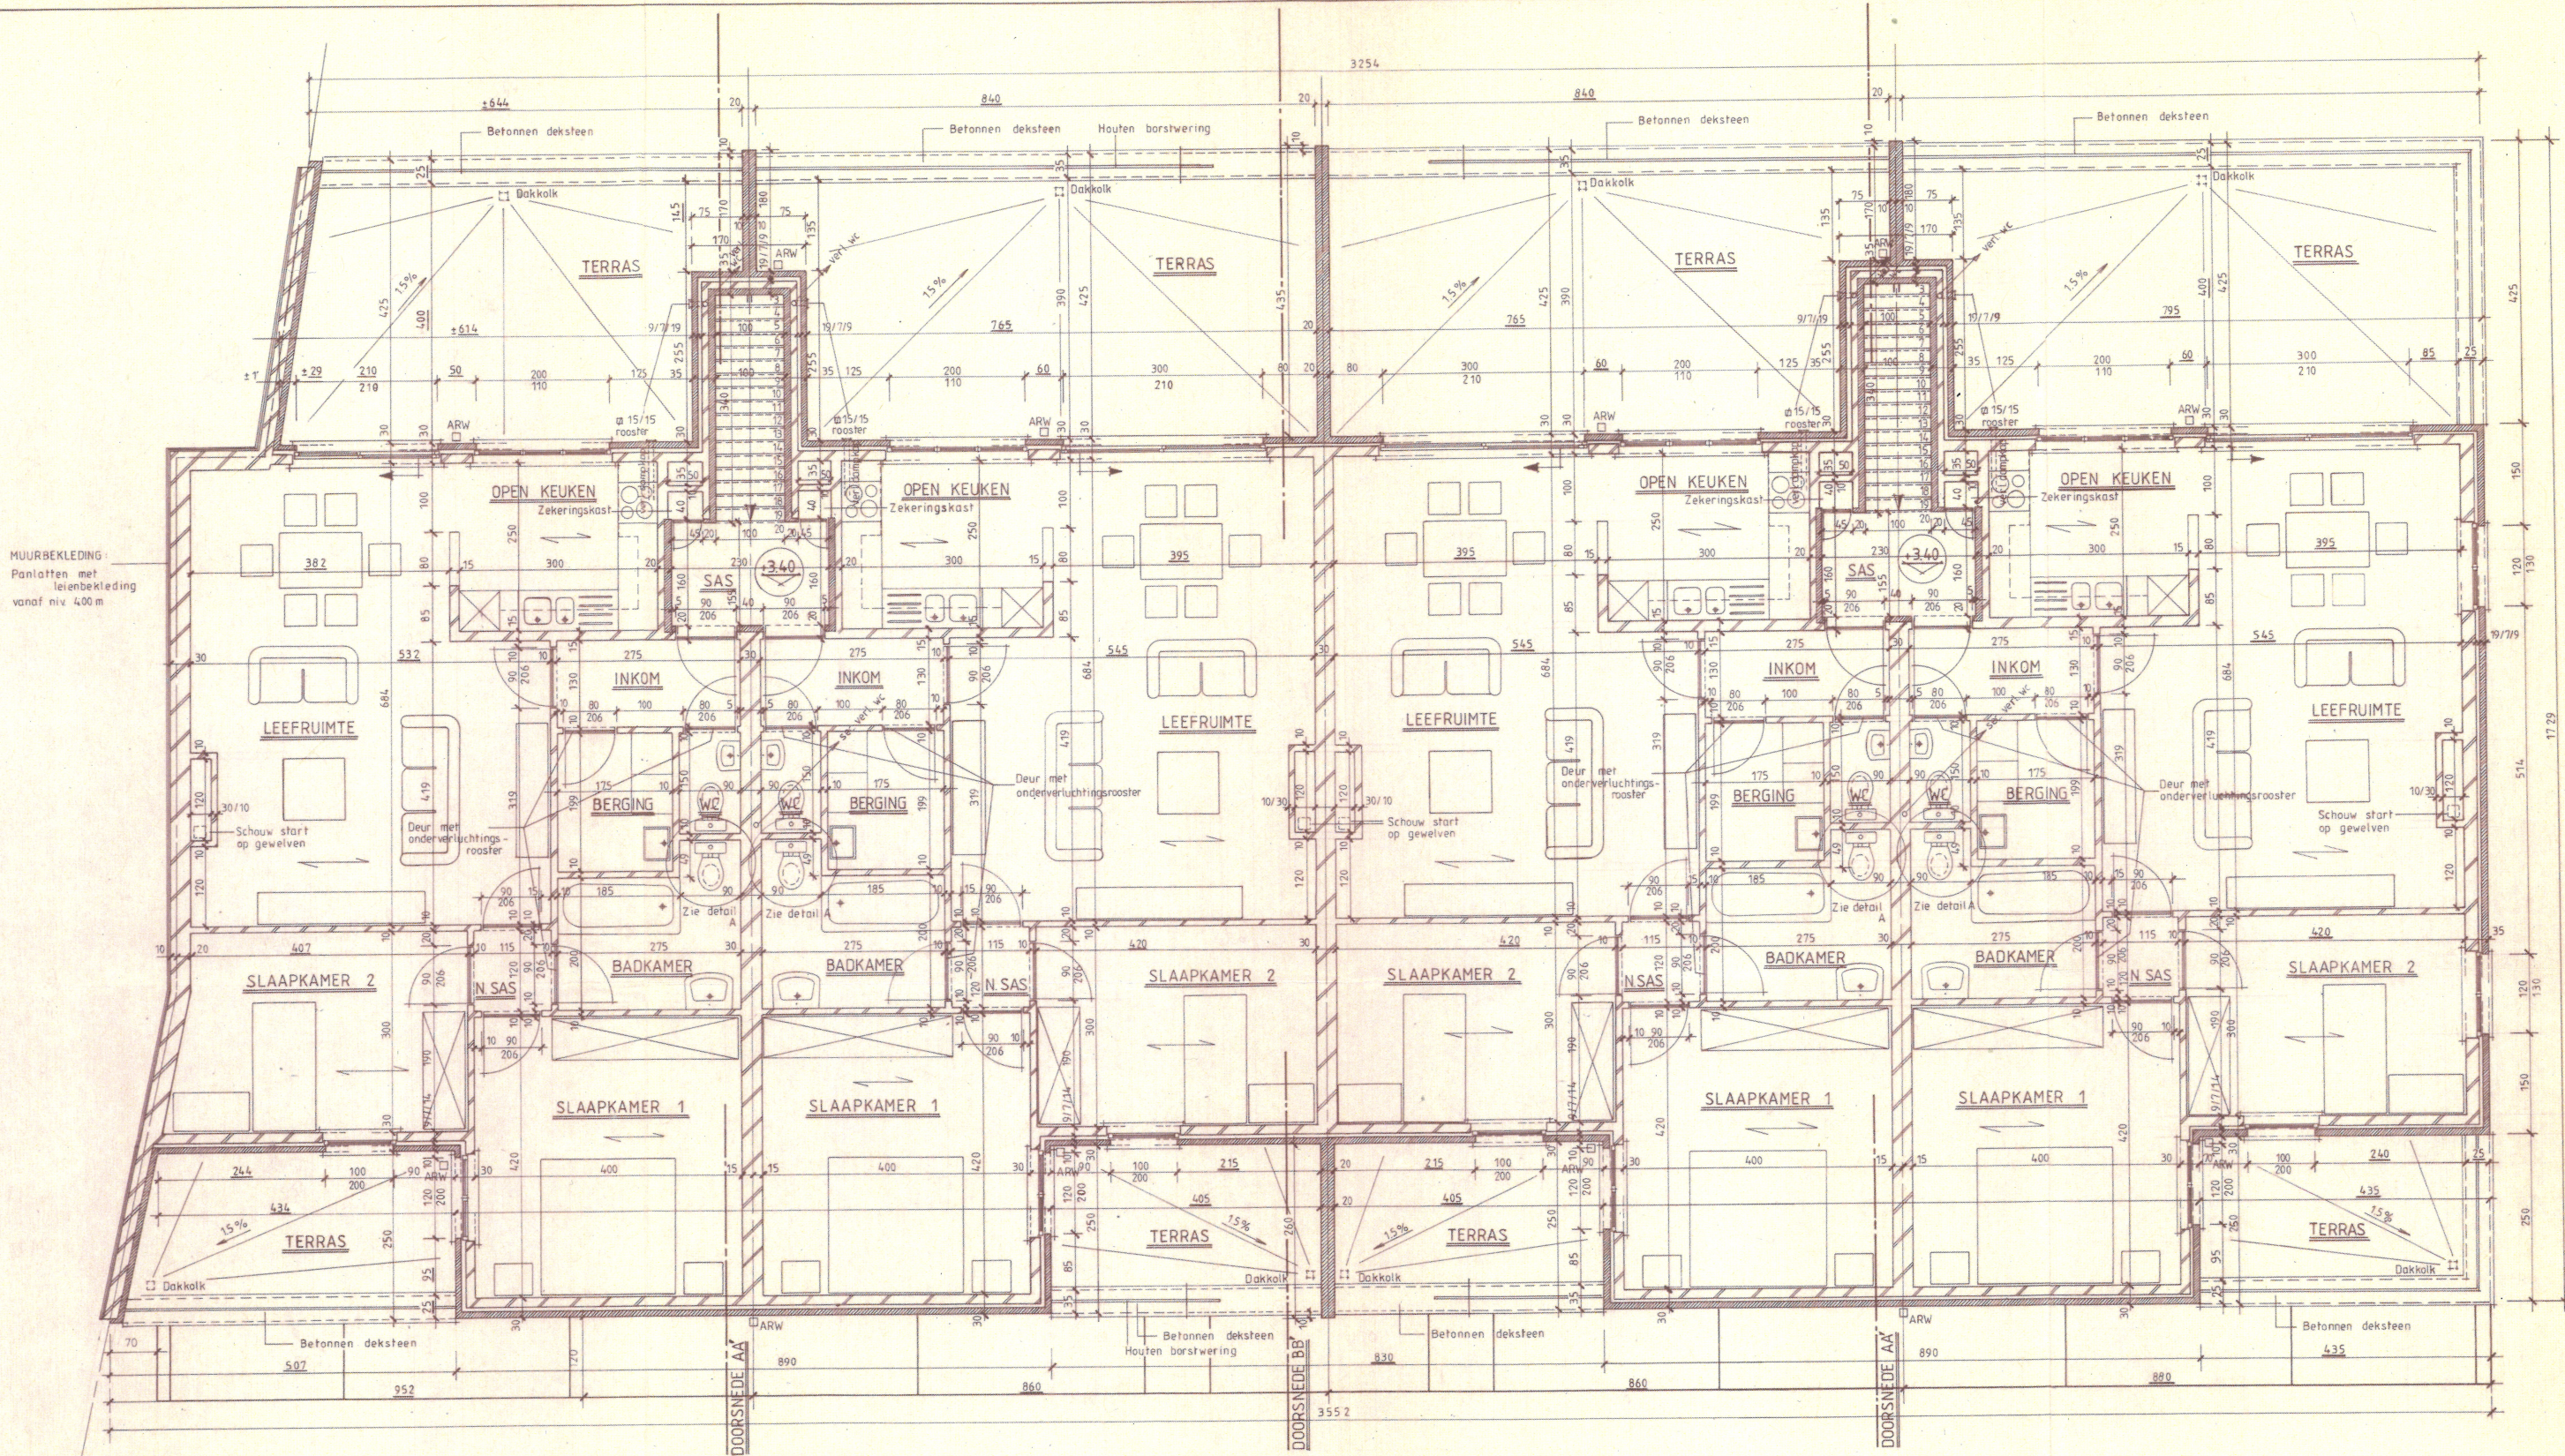

VERDIEPING Niv. + 3.40
WONING 1.

WONING 2.

WONING 3.

WONING 4.

LEGENDE

DETAIL A

BT = NT
schaal 1/100
maakt geen deel uit van de aanvraag

ZIE BIJZONDERE
VOORWAARDE(N)