


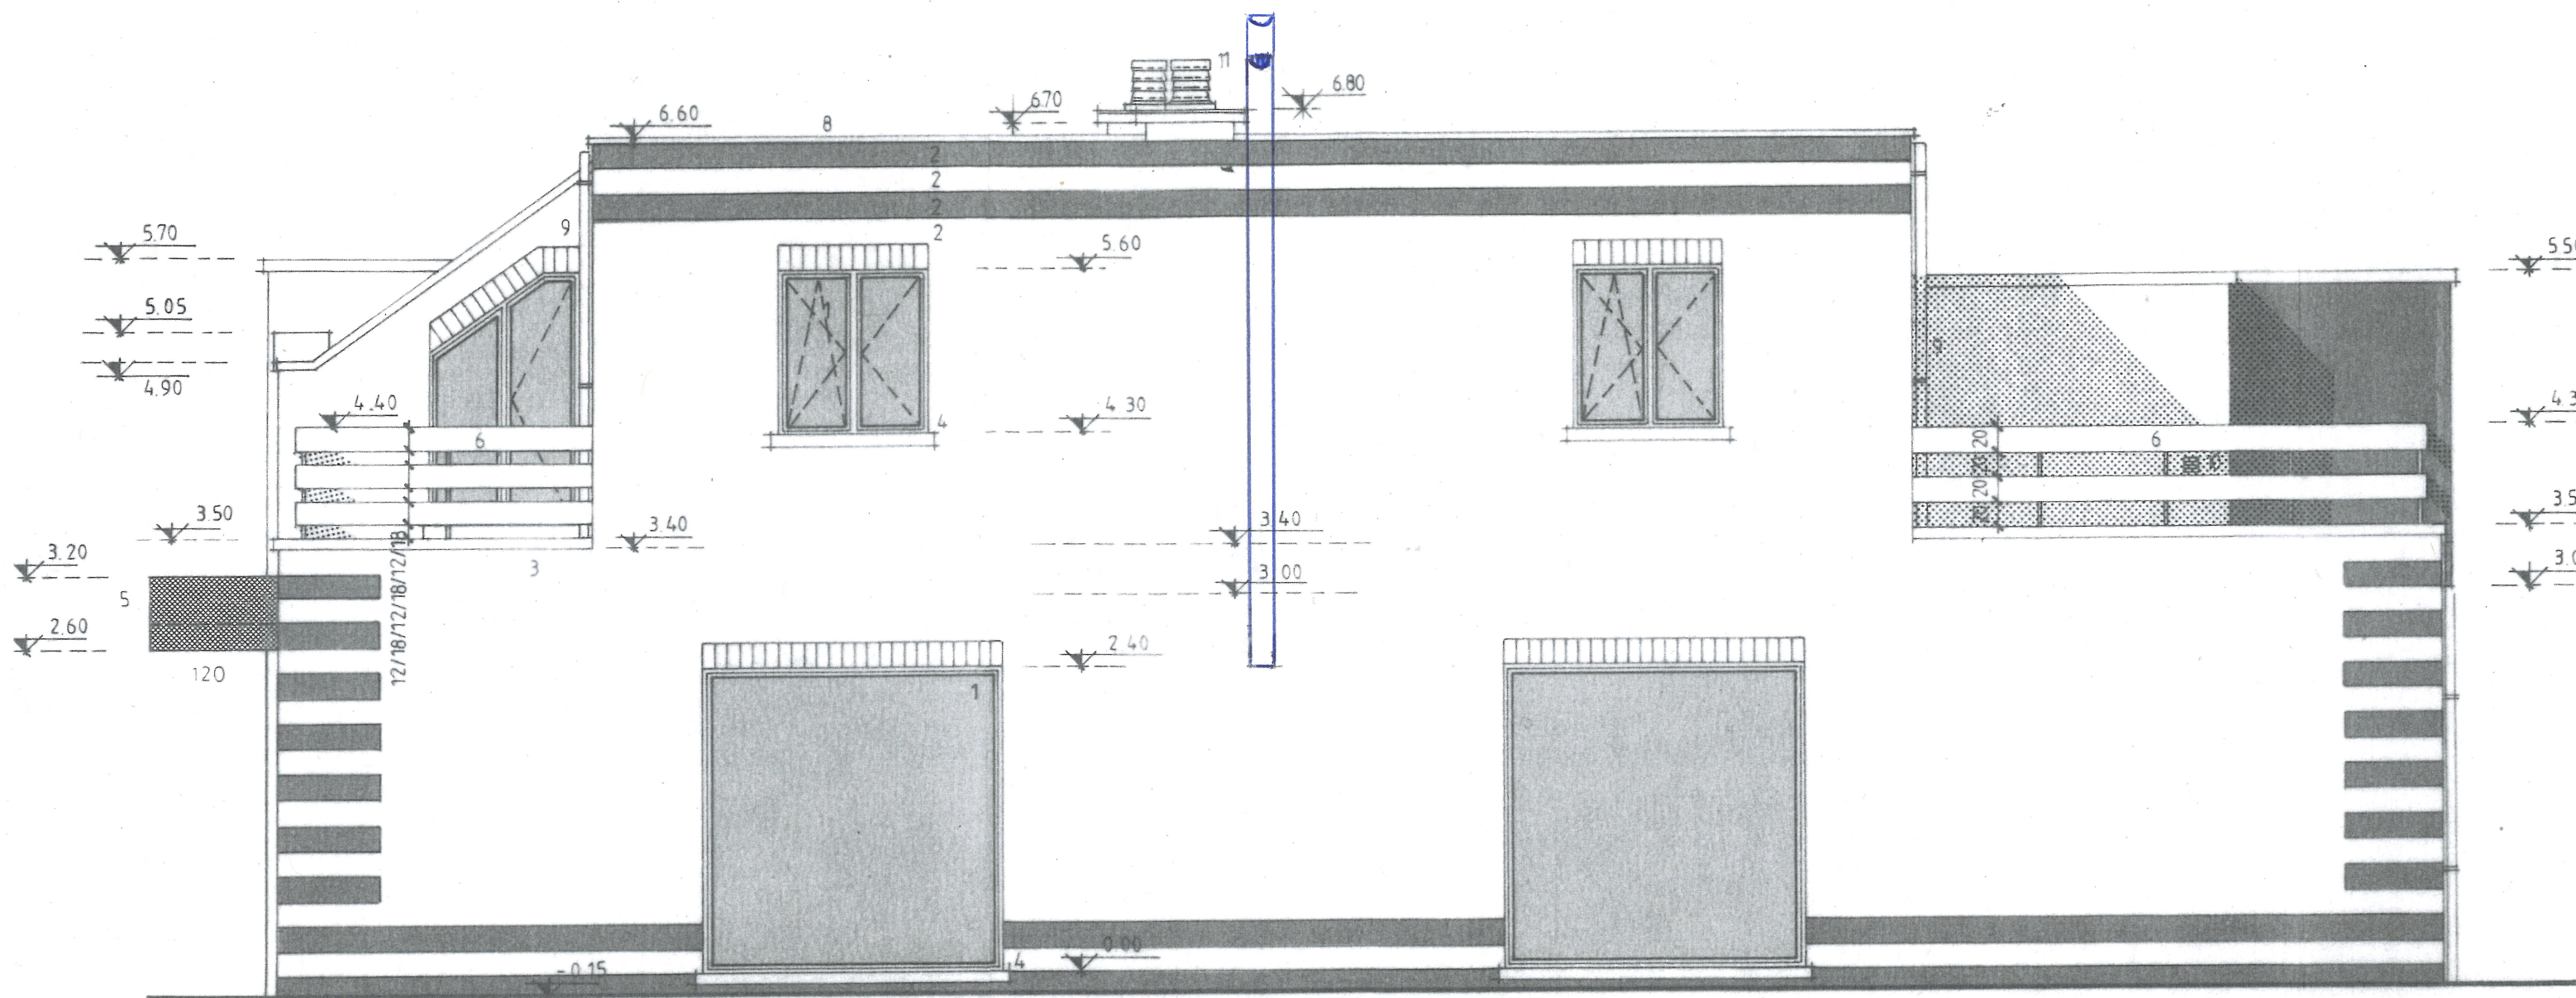

ZIJAANZICHT NT
nhaal 1/50
I: afvoerkanaal

**ZIE BIJZONDERE
VOORWAARDE(N)**

Handwritten signature: Akme