


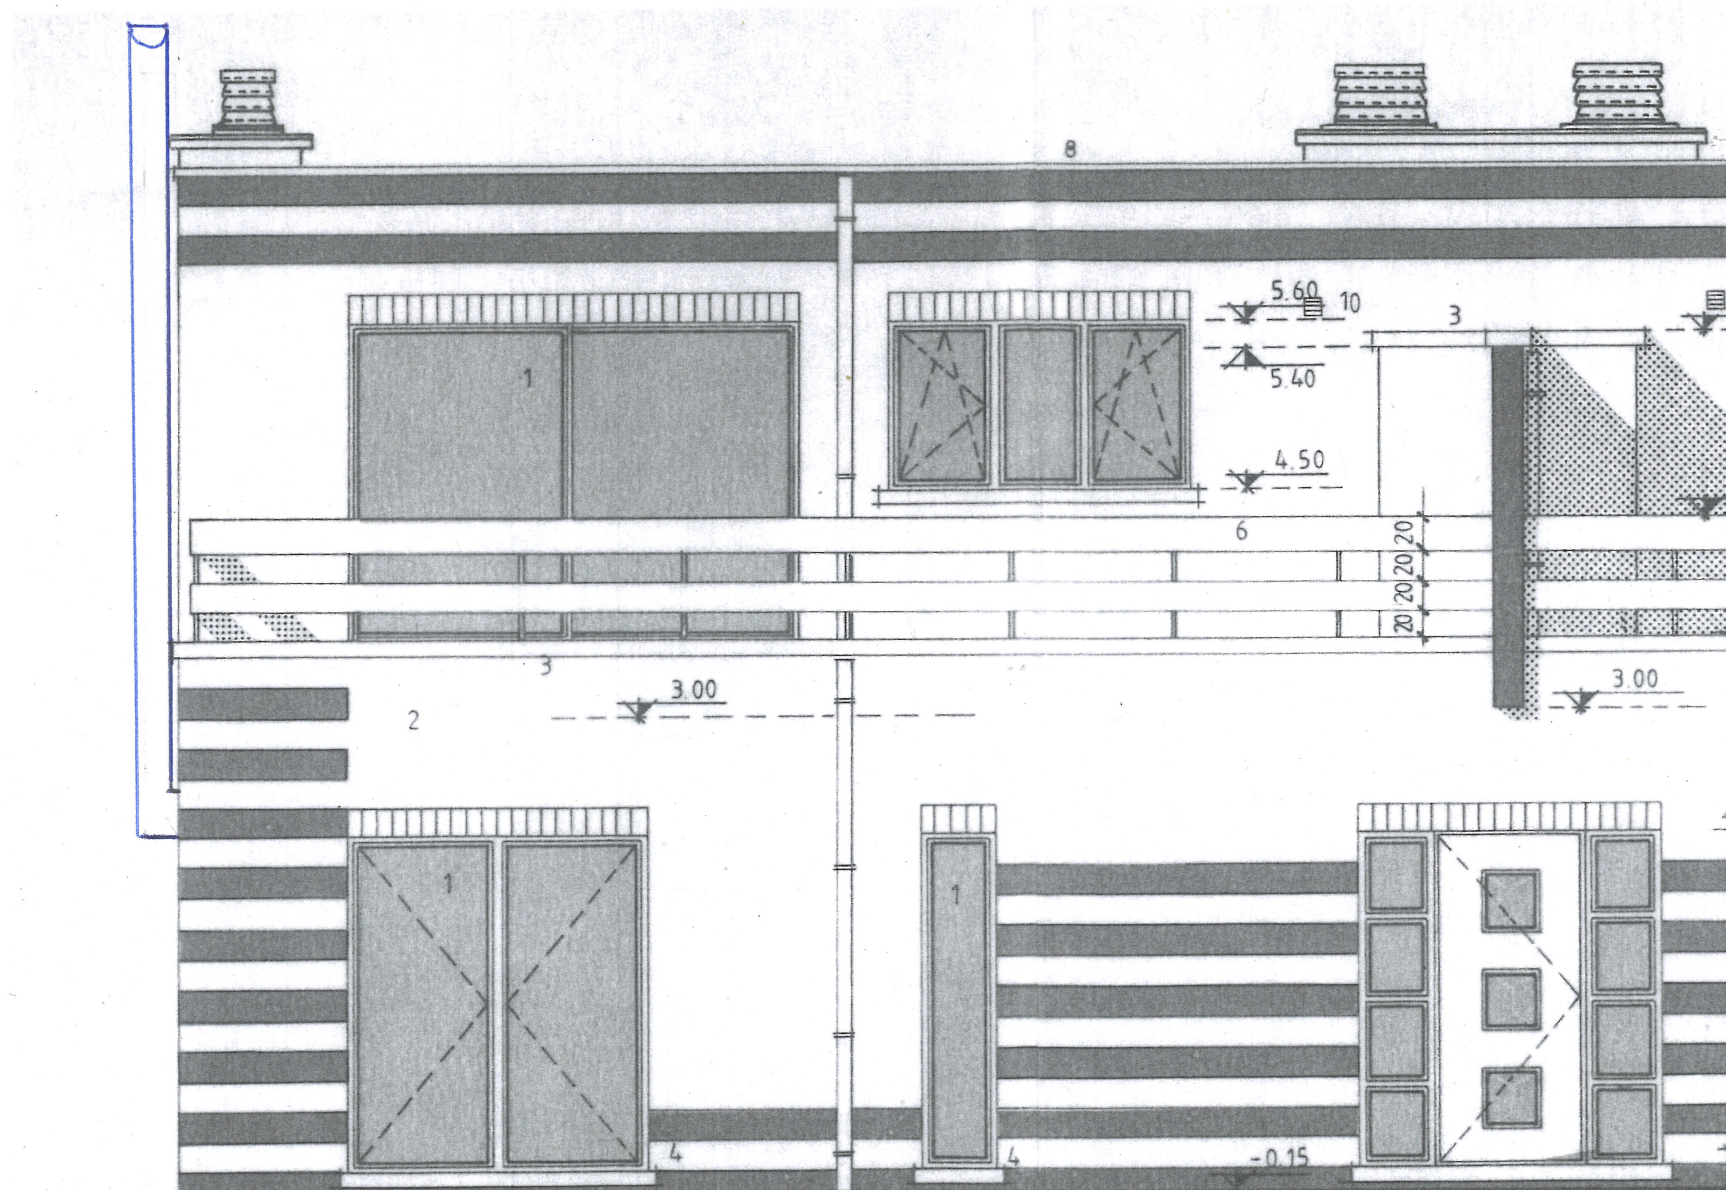

ACHTERAANZICHT NT
schaal 1/50

**ZIE BIJZONDERE
VOORWAARDE(N)**

Almet
Almet