

De vrijstaande
zaakgebonden
publiciteitsinrichting is
uitgesloten van de
vergunning



0,80


H3,00

6,50

kleur letters: wit
enkel de letters
worden verlicht

doorsnede MT
schaal 1/100

Verplichte plaatsing van
een afscheiding tussen
het private en publieke
domein (vb haag,
bloembak, struiken,
opgaande vaste
planten, ...)

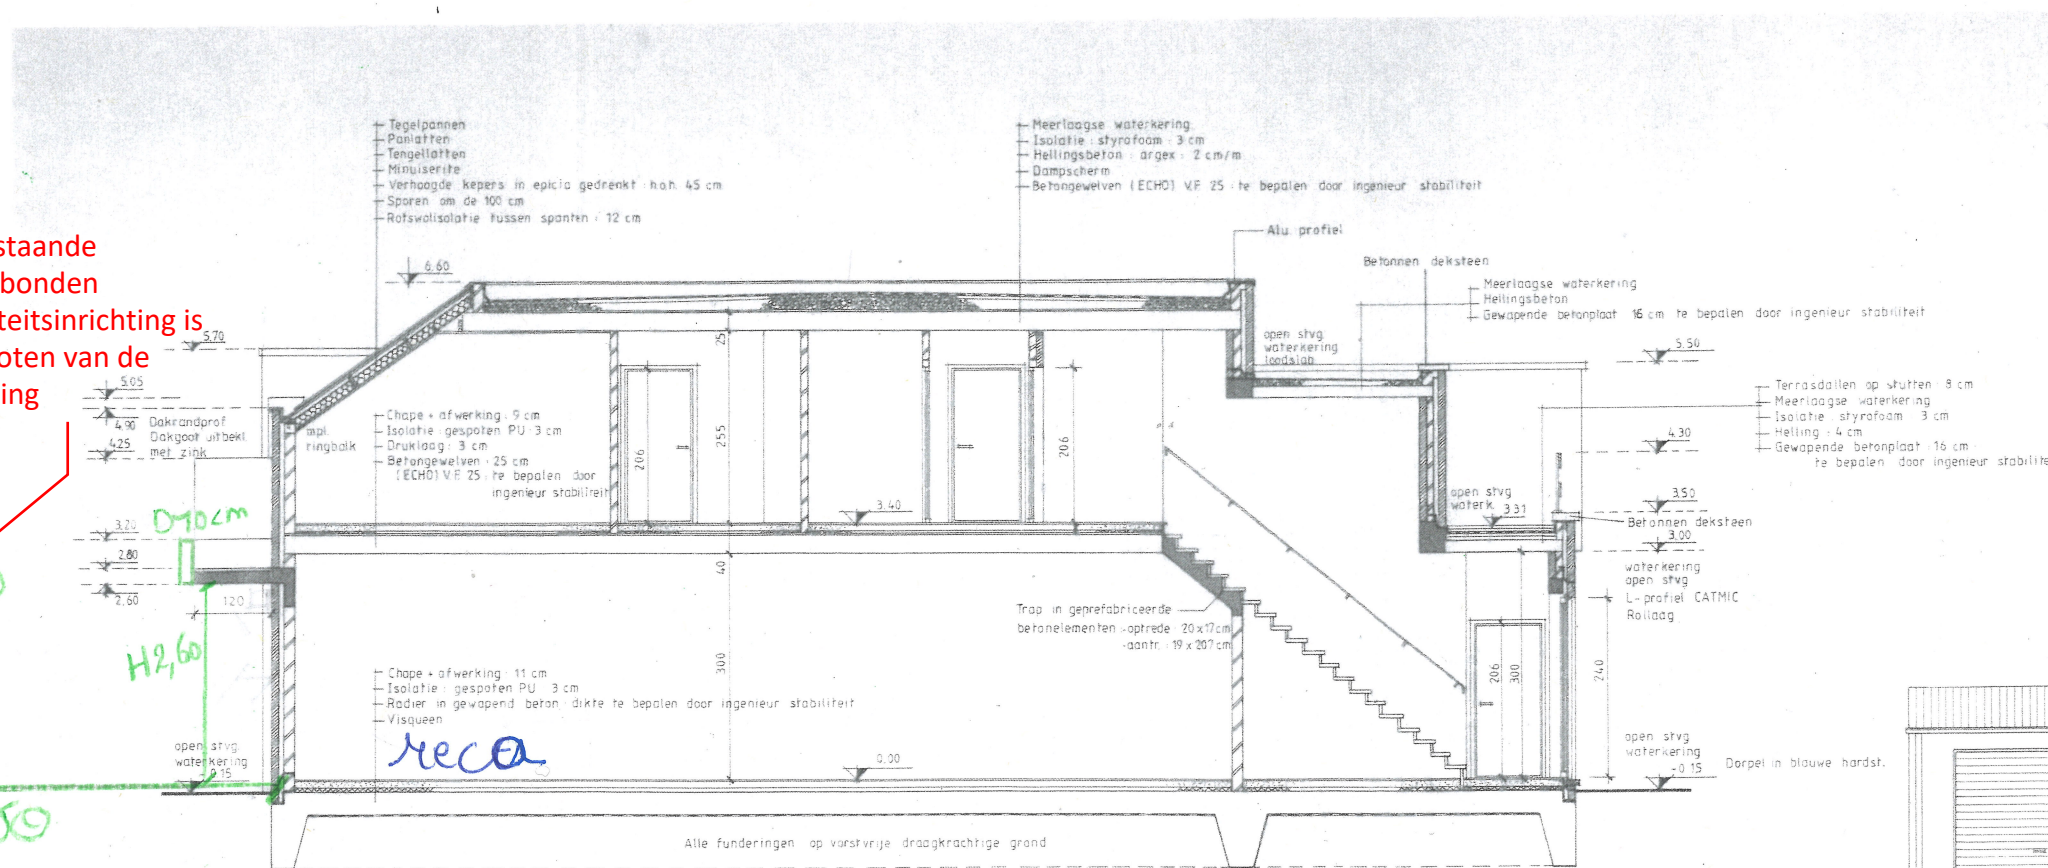

Almeida
Almeida

**ZIE BIJZONDERE
VOORWAARDE(N)**