


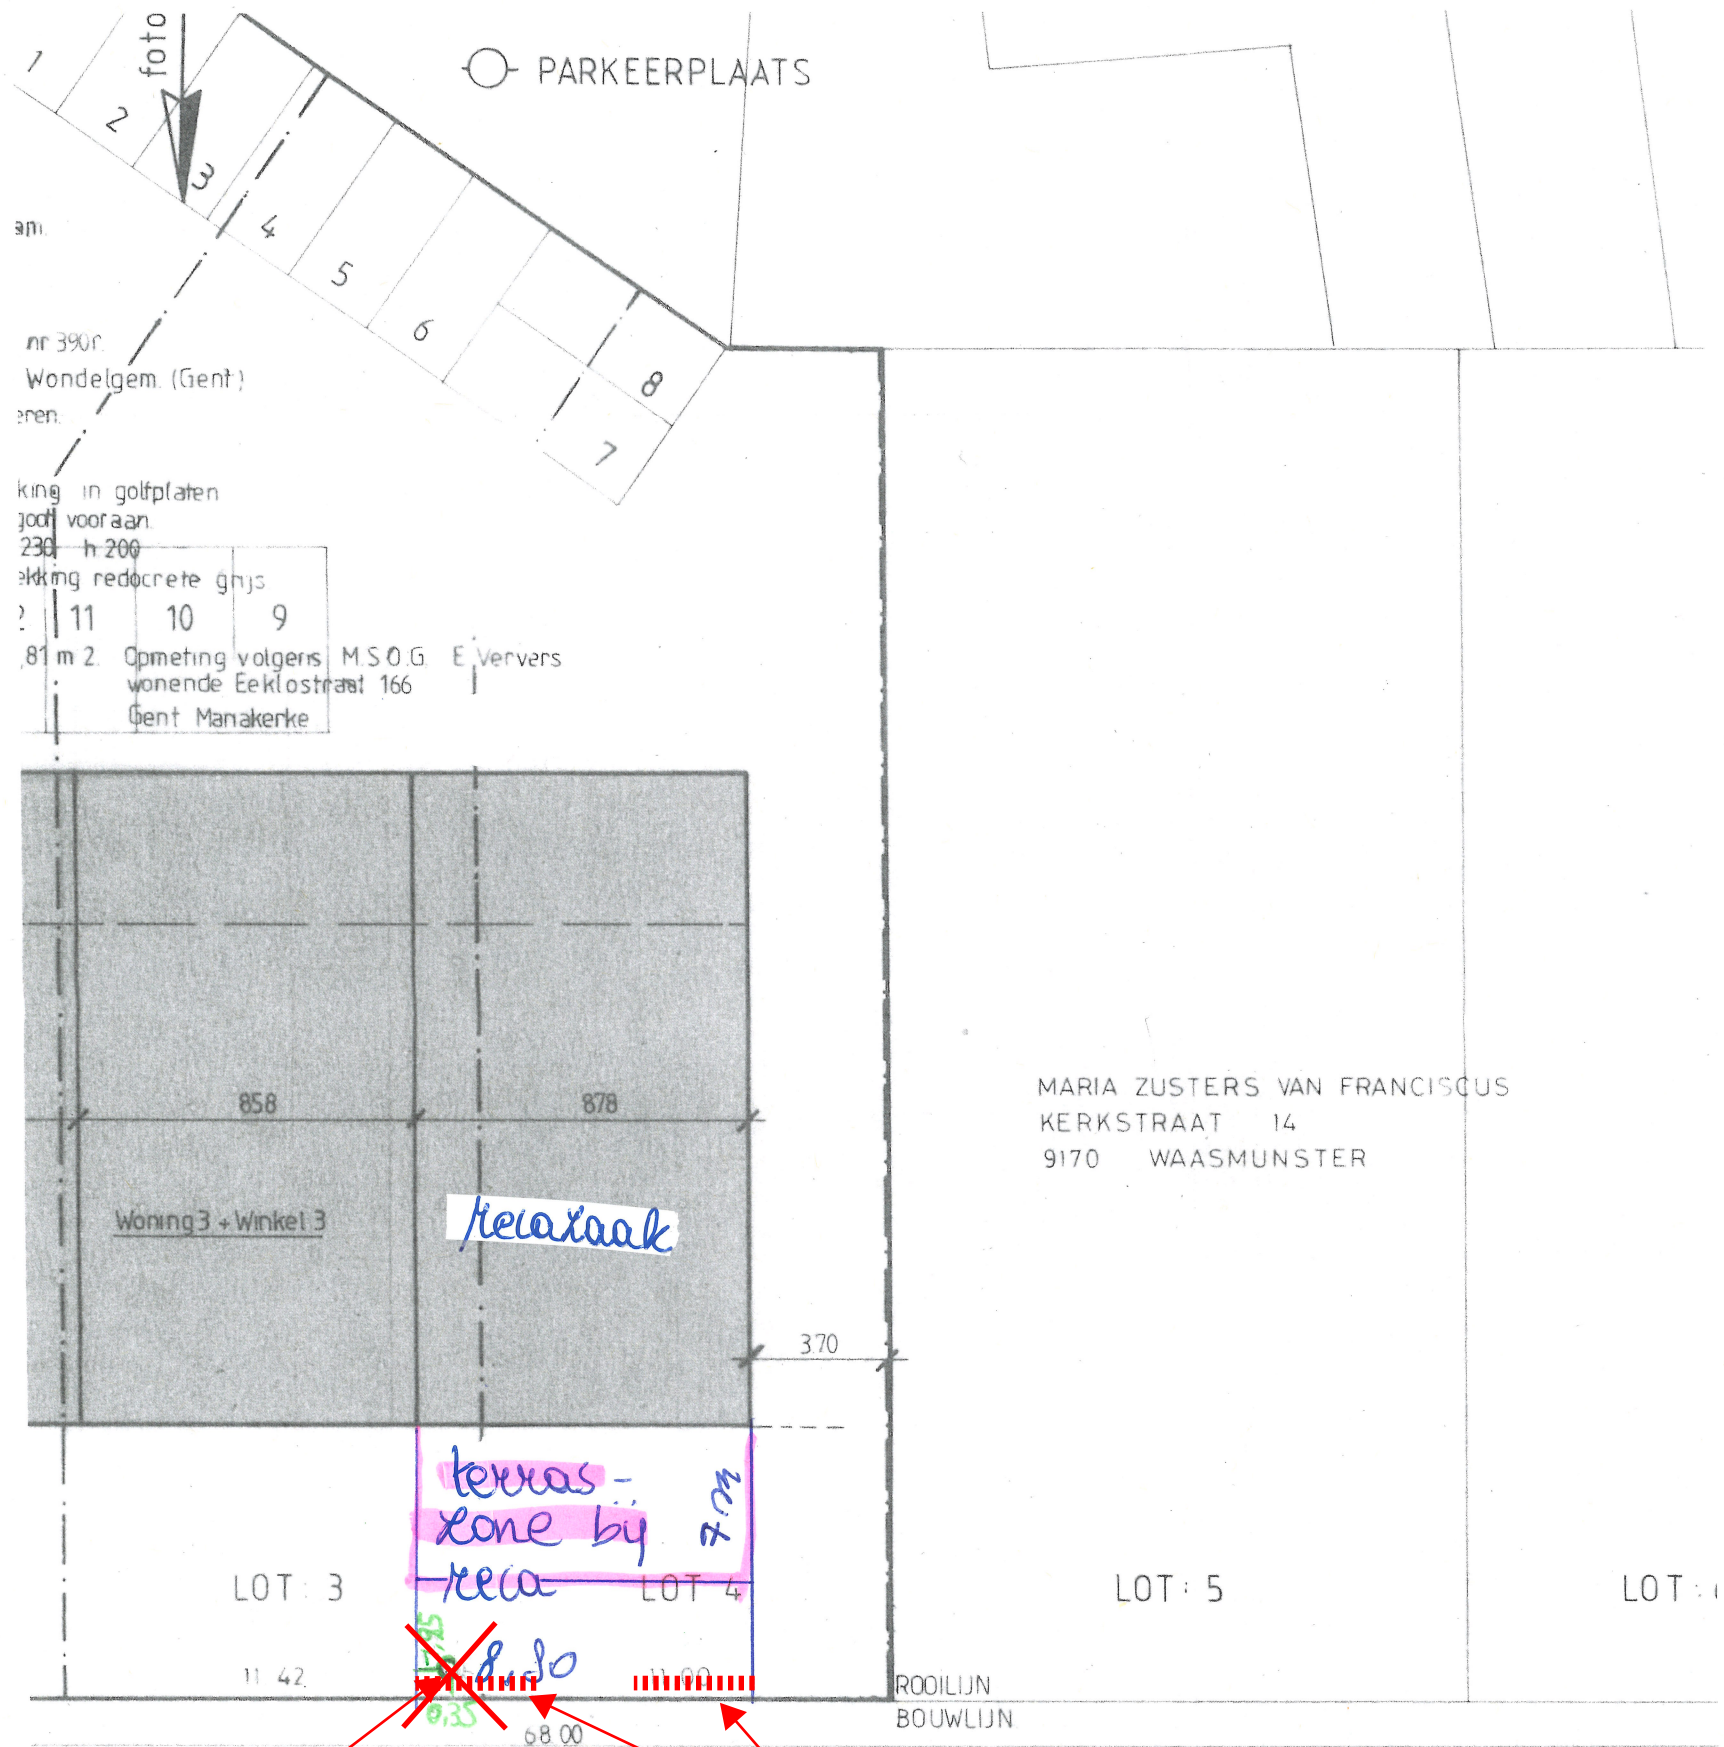

MARIA ZUSTERS VAN FRANCISCUS
KERKSTRAAT 14
9170 WAASMUNSTER

De vrijstaande
publiciteit is niet
toegelaten (uitgesloten
van de vergunning)

Verplichte plaatsing van
een afscheiding tussen
het private en publieke
domein

inplantingsplan NT

schaal 1/200

publiciteitspaal te behouden

terraszone waaraan

**ZIE BIJZONDERE
VOORWAARDE(N)**

Almest