


BA Botestraat 1K_S_B_1 doorsnede bestaande toestand

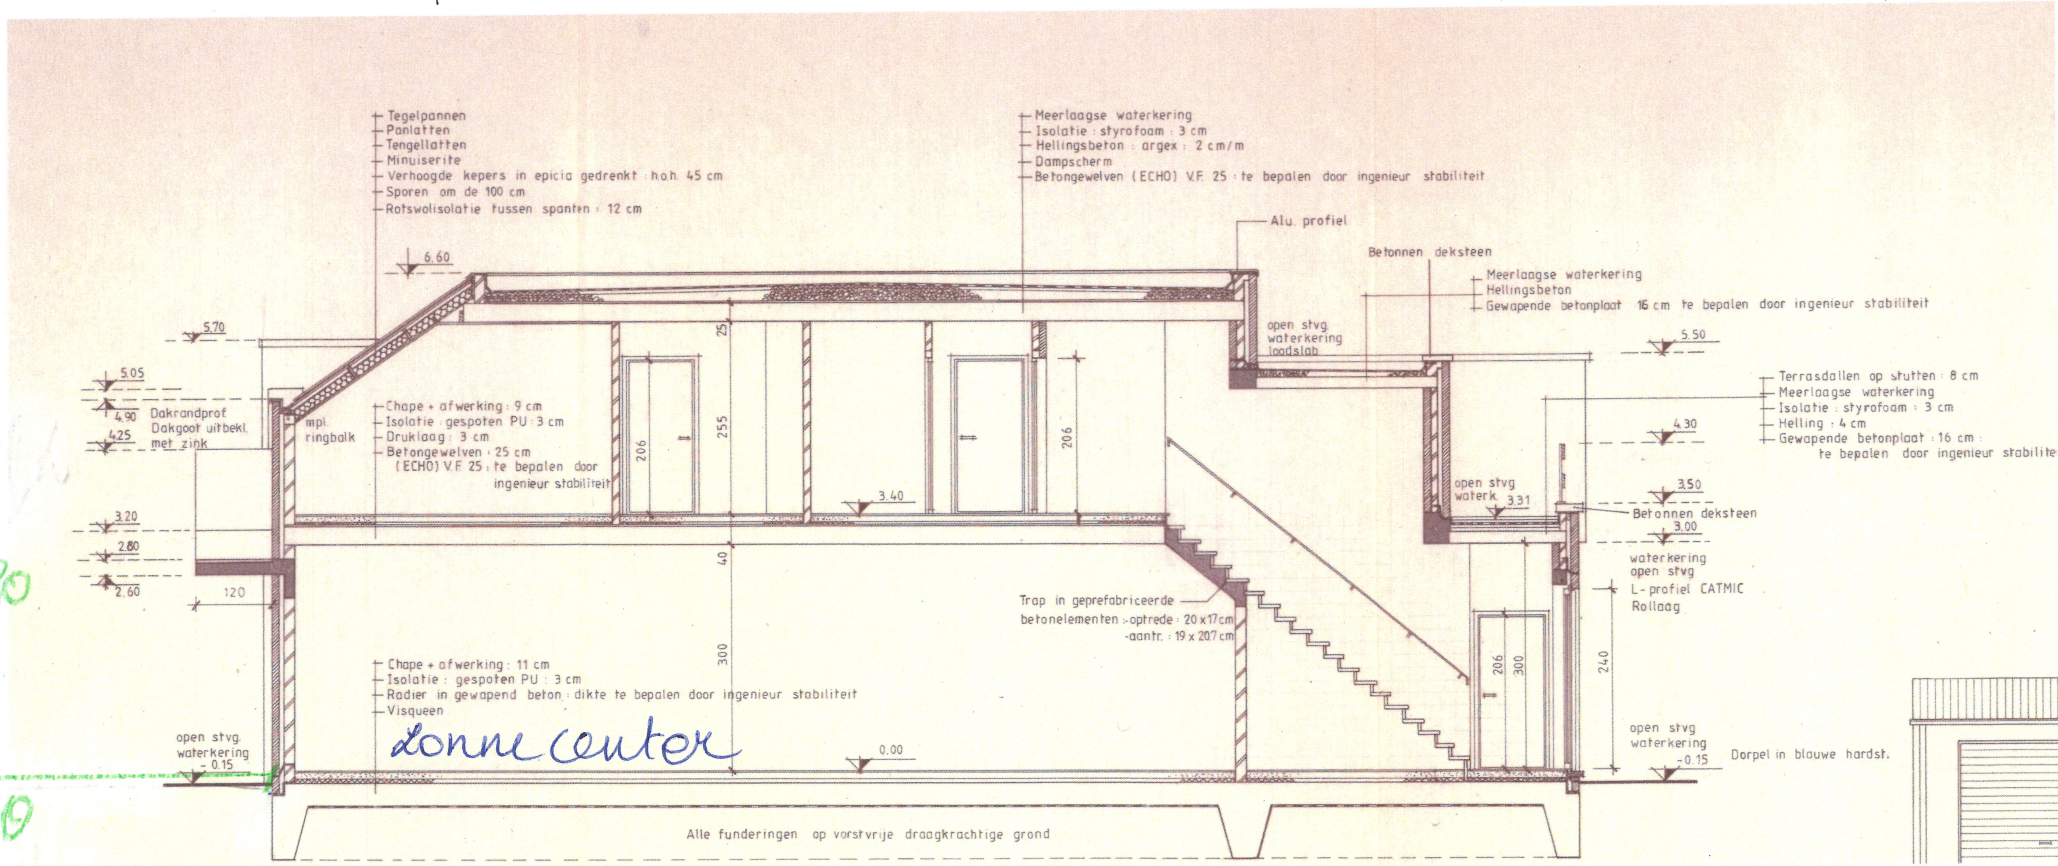

**ZIE BIJZONDERE
VOORWAARDE(N)**