


ZIE BIJZONDERE
VOORWAARDE(N)

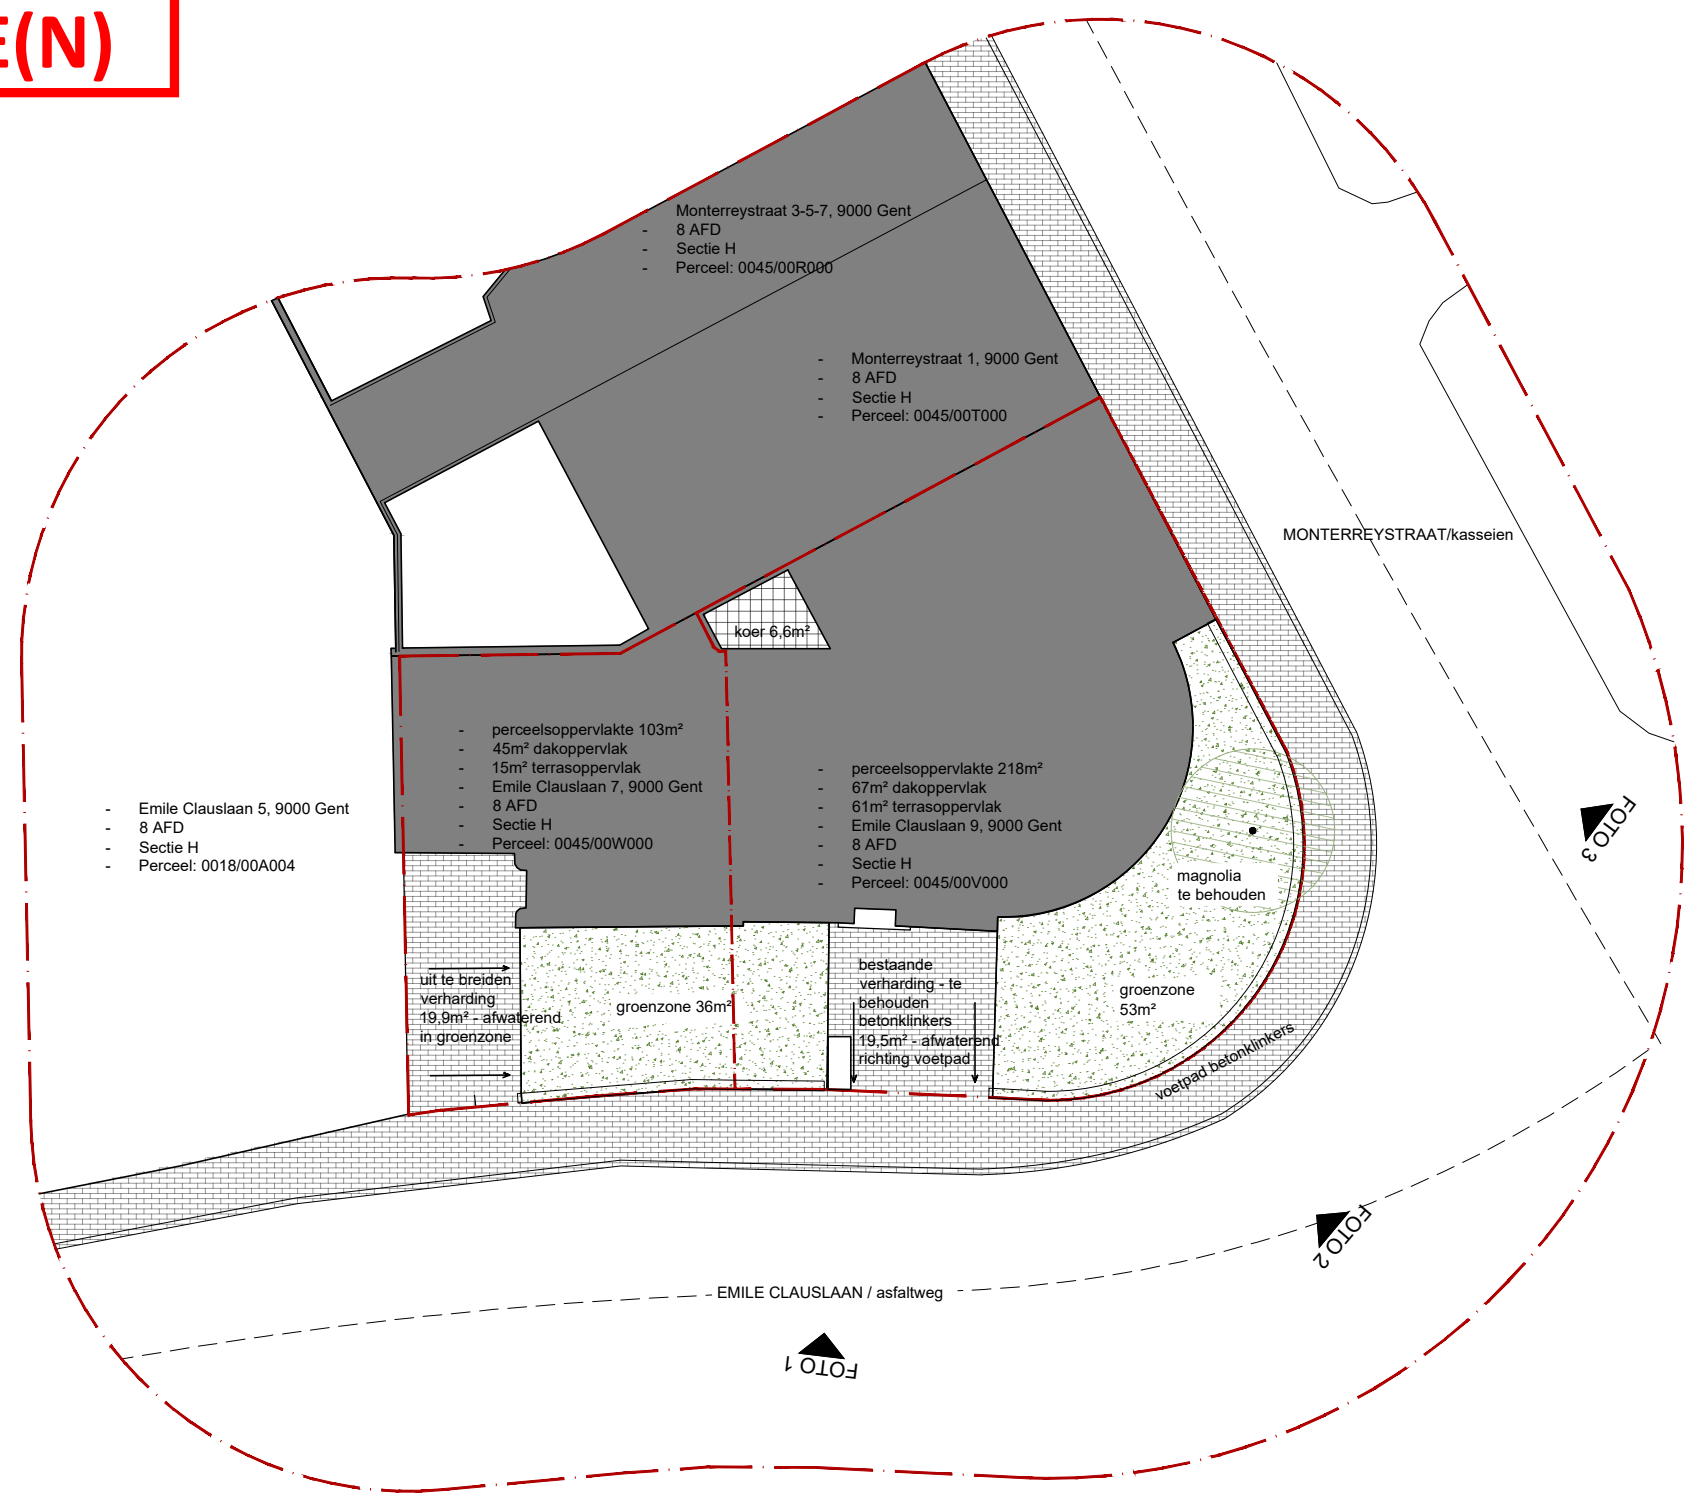

INPLANTINGSPLAN NIEUW

1:200 0 2 4 10M

Datum/Date 05/11/2025
Sch./éch. 1/200
Doss.nr ML.23075



MARKLAND Architecten
Veemarkt 1 - 8500 Kortrijk

Aanvrager
b-ASK Projects BV

Fase	Plan	Nummer	Index
BA	I_N_1	V01	