


ZIE BIJZONDERE
VOORWAARDE(N)

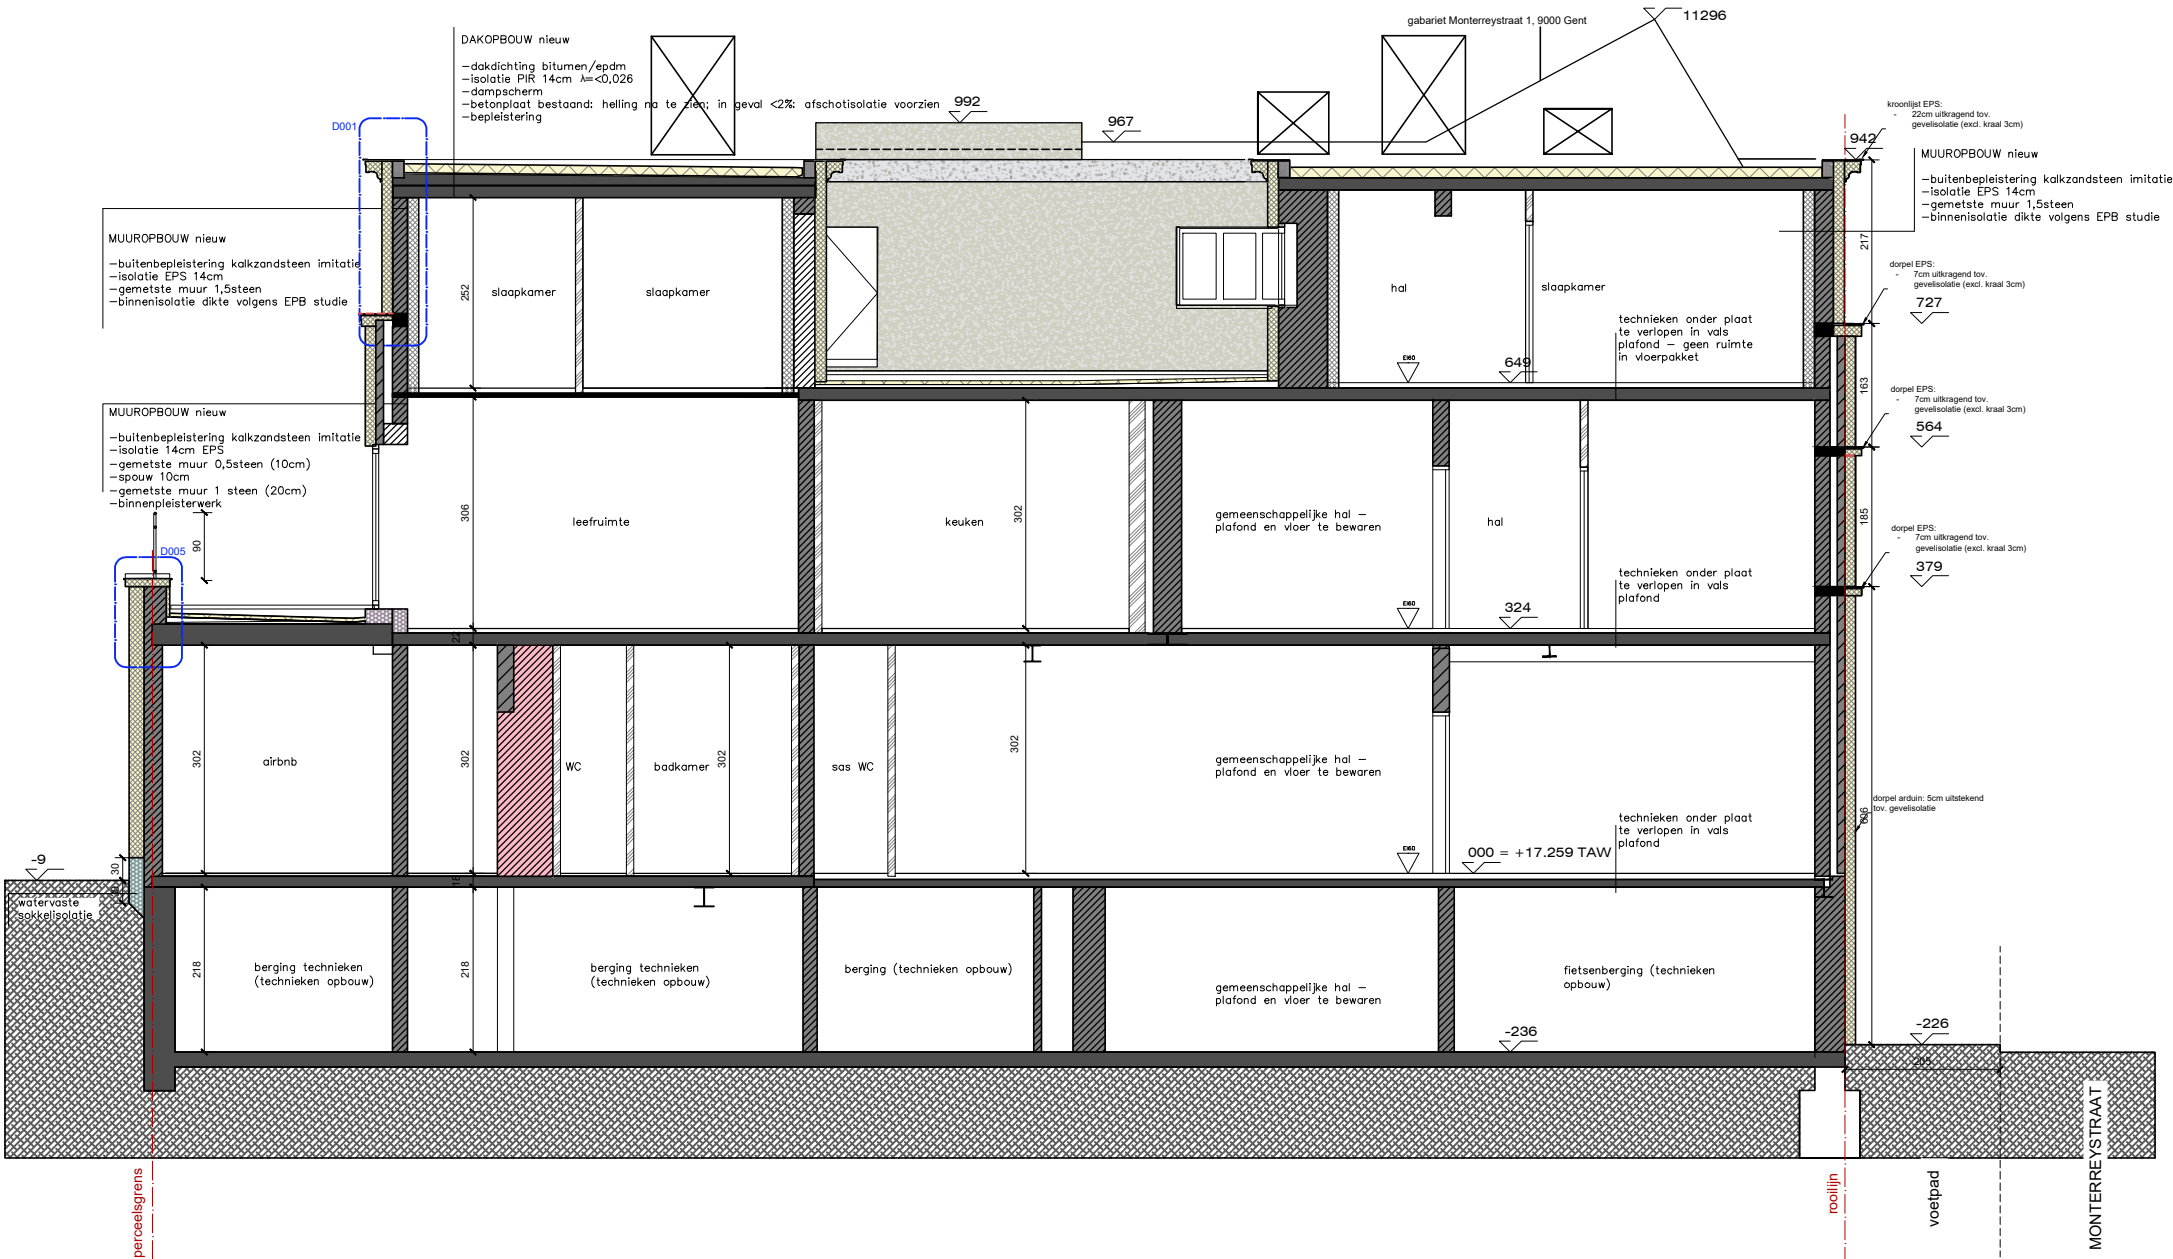

SNEDE DD' NIEUW



MARKLAND Architecten
Veemarkt 1 - 8500 Kortrijk

Aanvrager
b-ASK Projects BV

Datum/Date 05/11/2025
Sch./éch. 1/100
Doss.nr ML.23075

Fase	Plan	Nummer	Index
BA	S_N_DD'	-	-