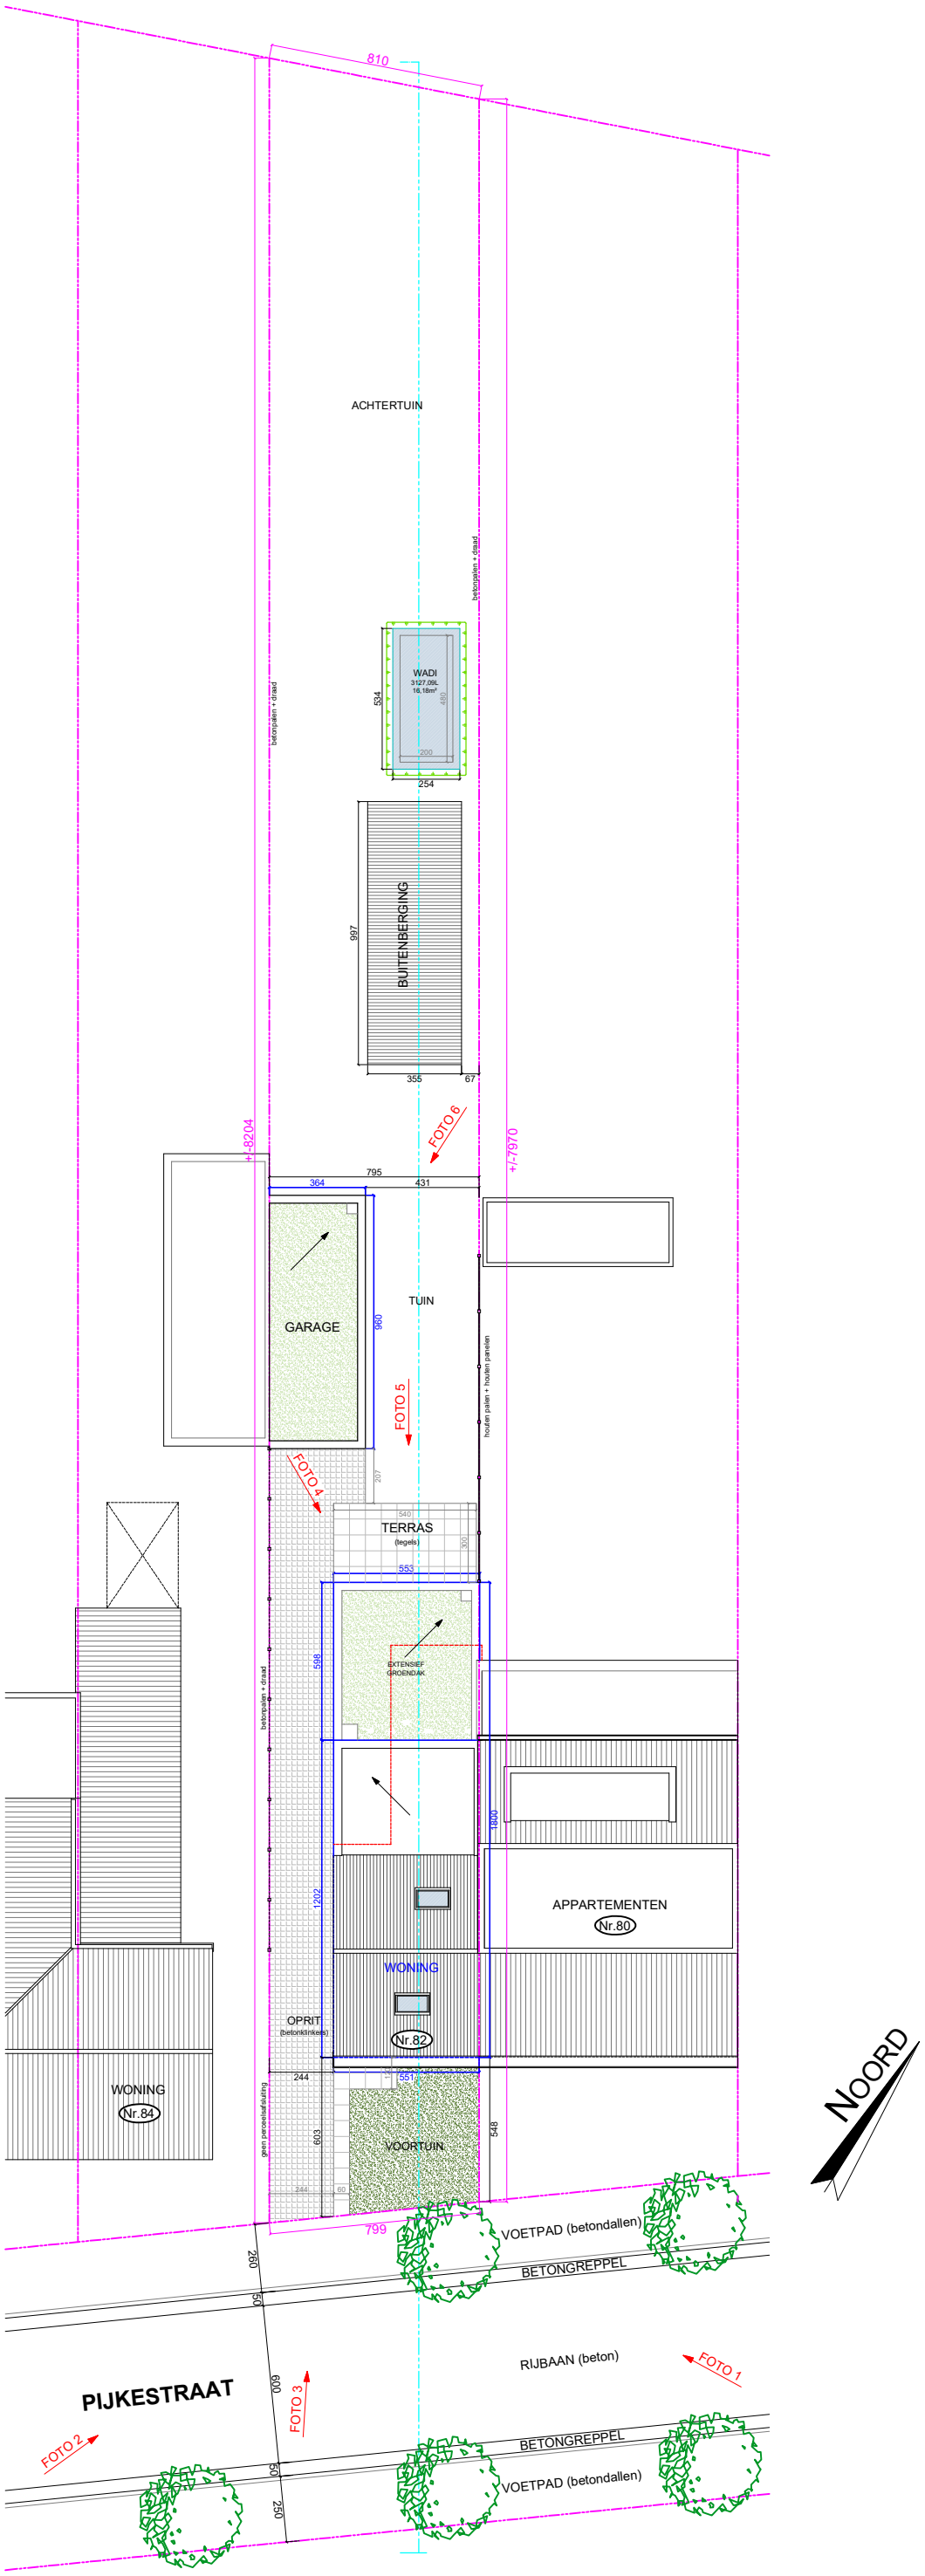

NIEUWE TOESTAND
Inplantingsplan

0m 5m 10m 15m
SCHAAL 1:250

A3