


VW retail
aansluiten op straatriolering

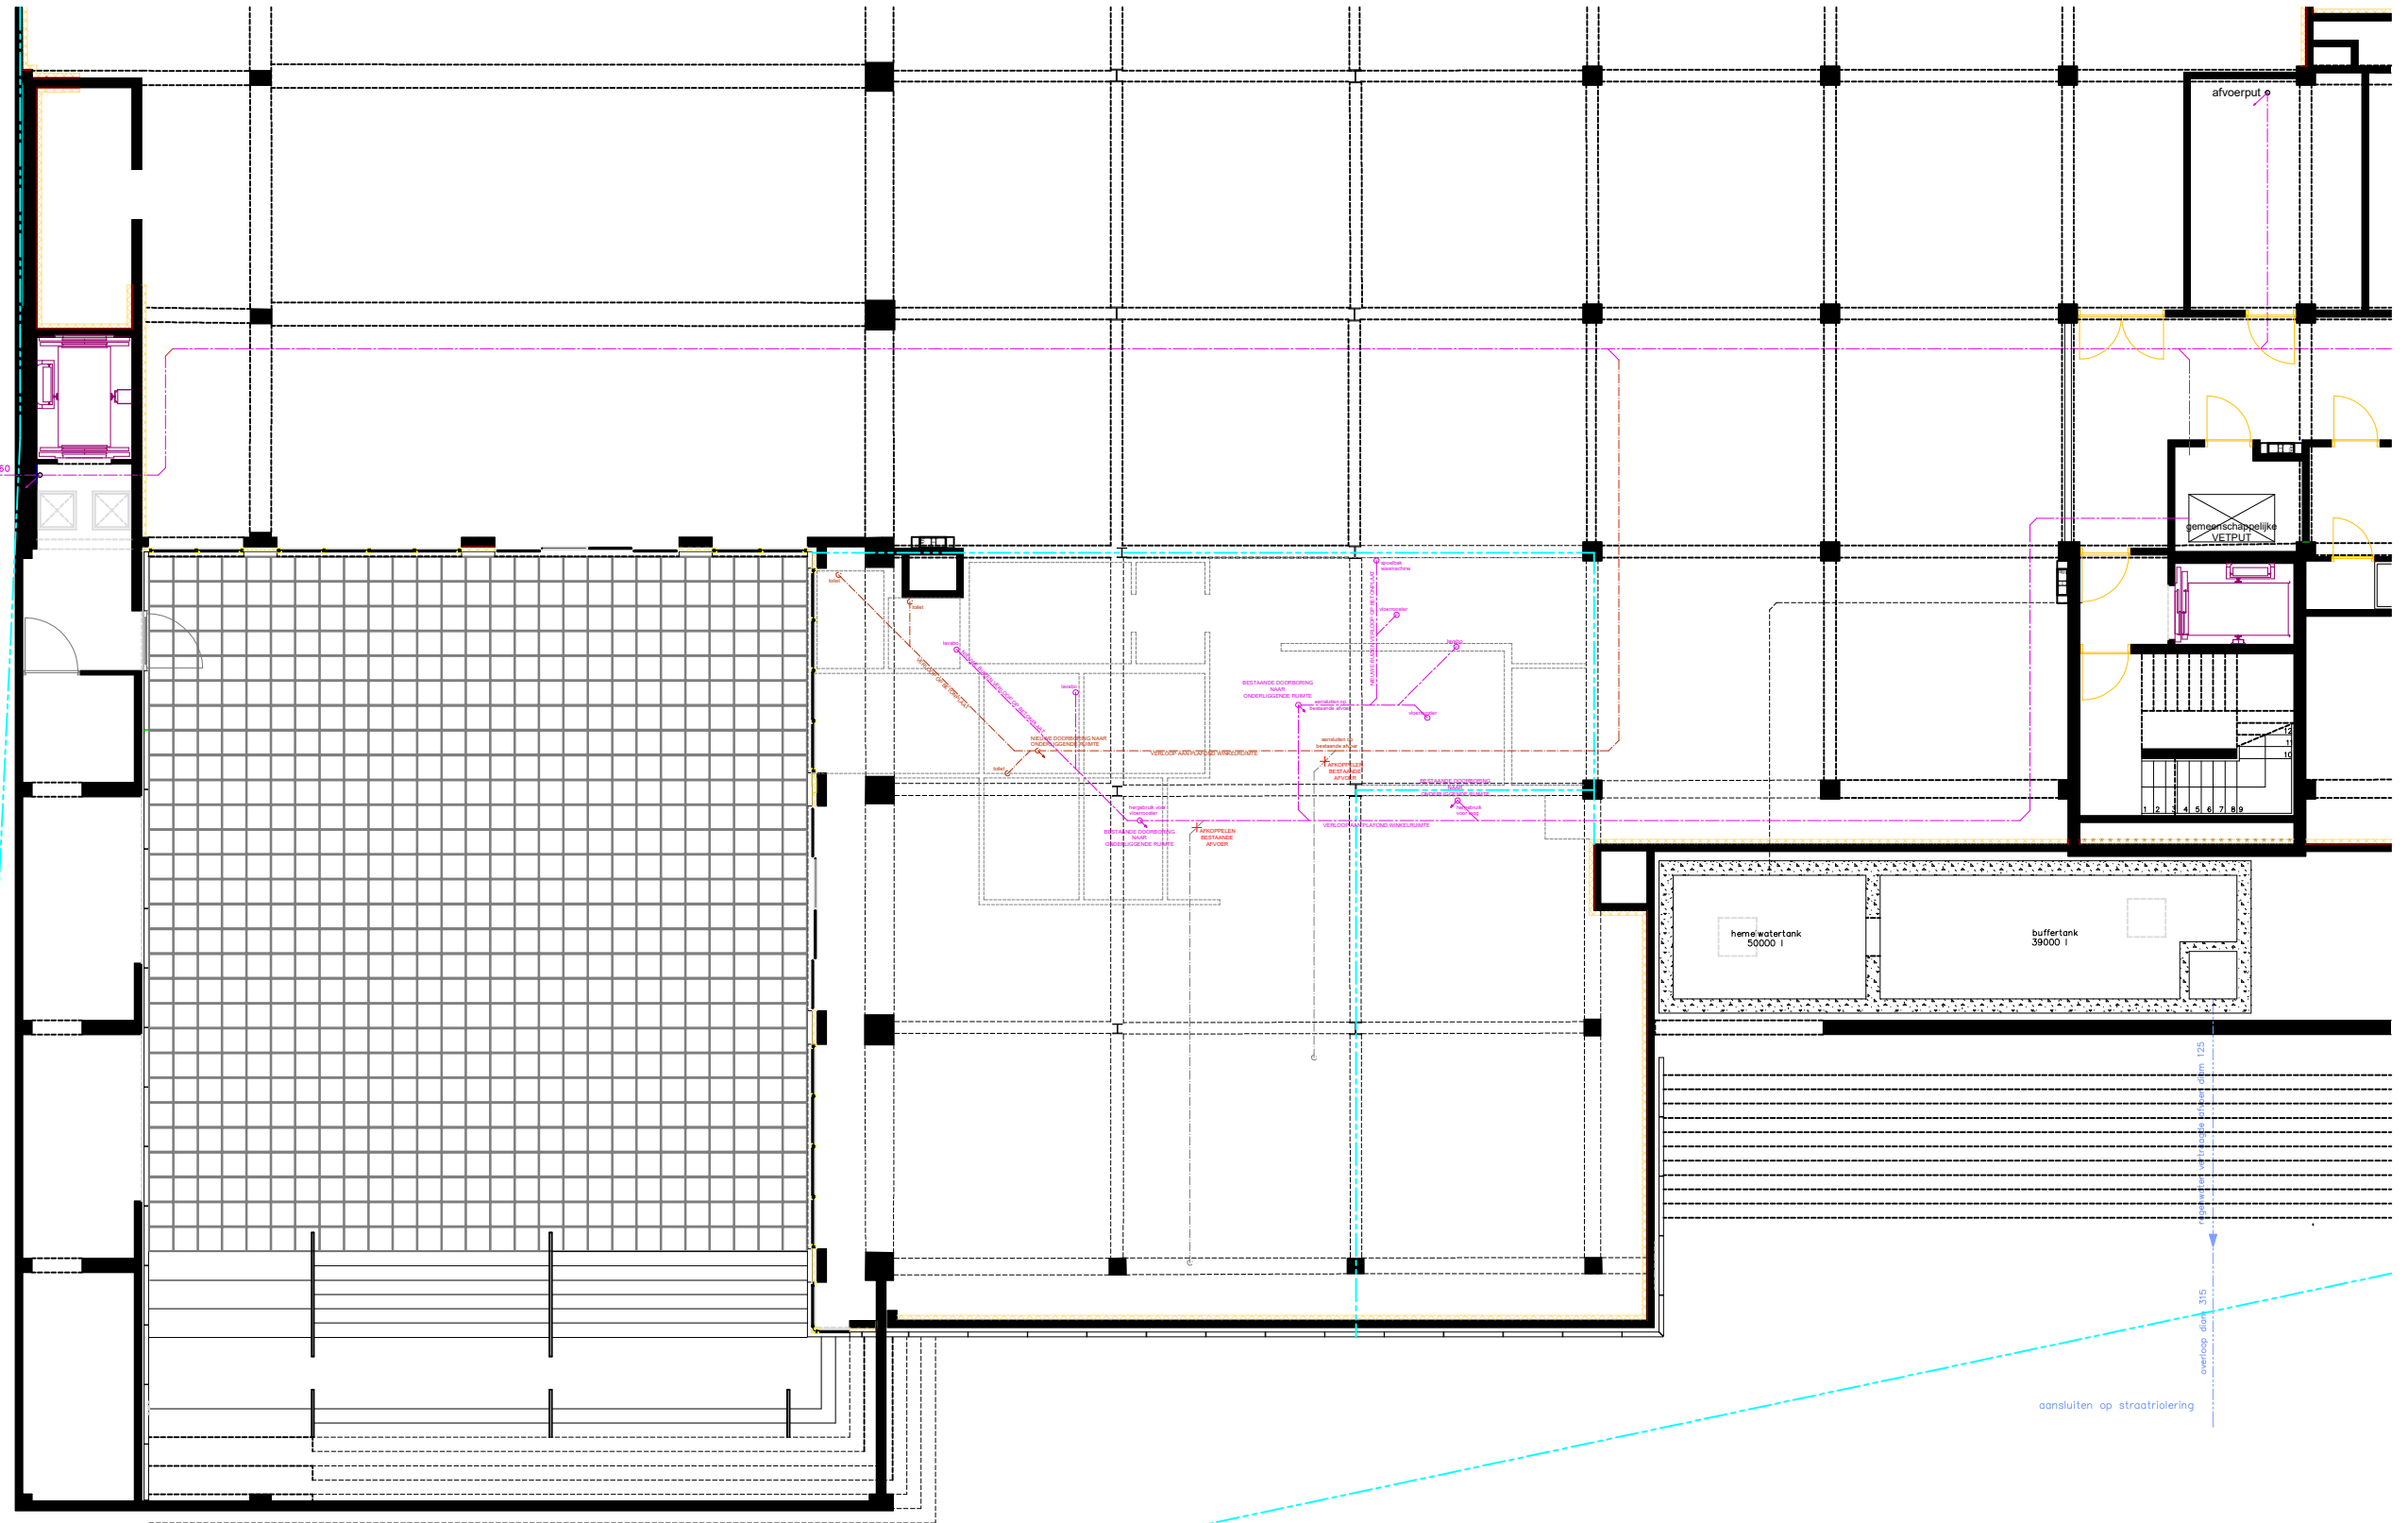

**ZIE BIJZONDERE
VOORWAARDE(N)**

A3

0m 3m 6m 9m

SCHAAL 1:150

NIEUWE TOESTAND
Plan Riolering