


gevelmateriaal

witte crepi
witte kunststoframen
zwarte pannen
arduindorpels

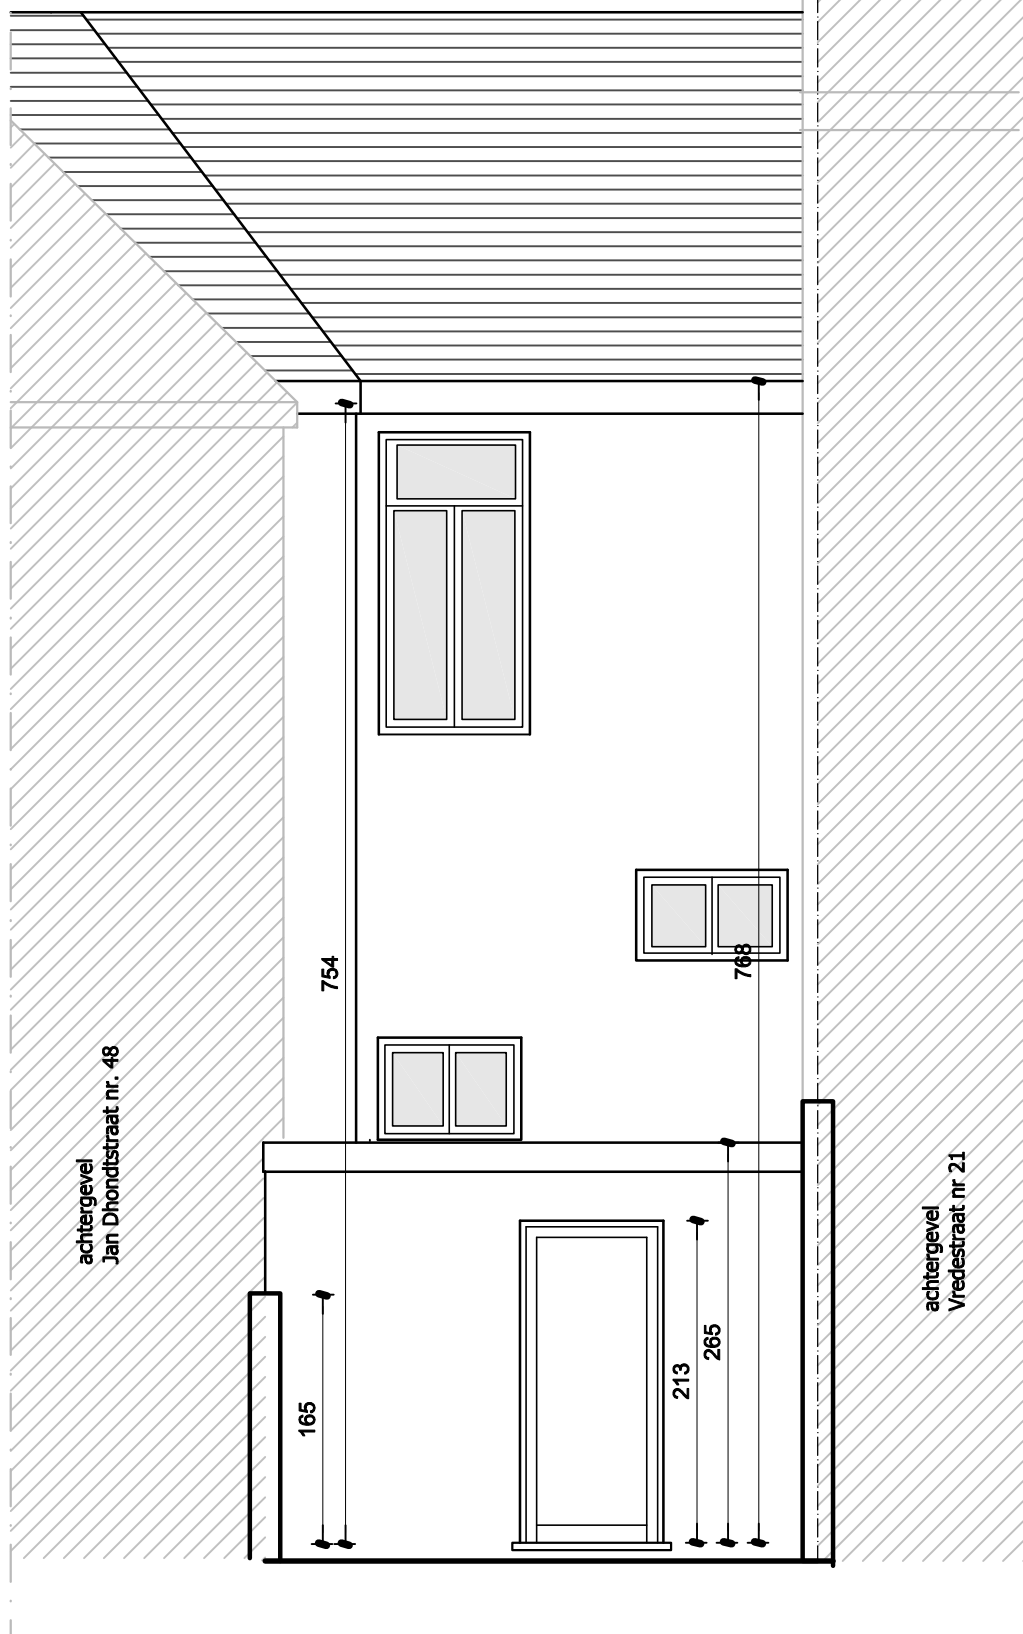

schaal 1/ 50

