


gevelmateriaal

witte crepi
witte kunststoframen
zwarte pannen
arduindorpels

**ZIE BIJZONDERE
VOORWAARDE(N)**

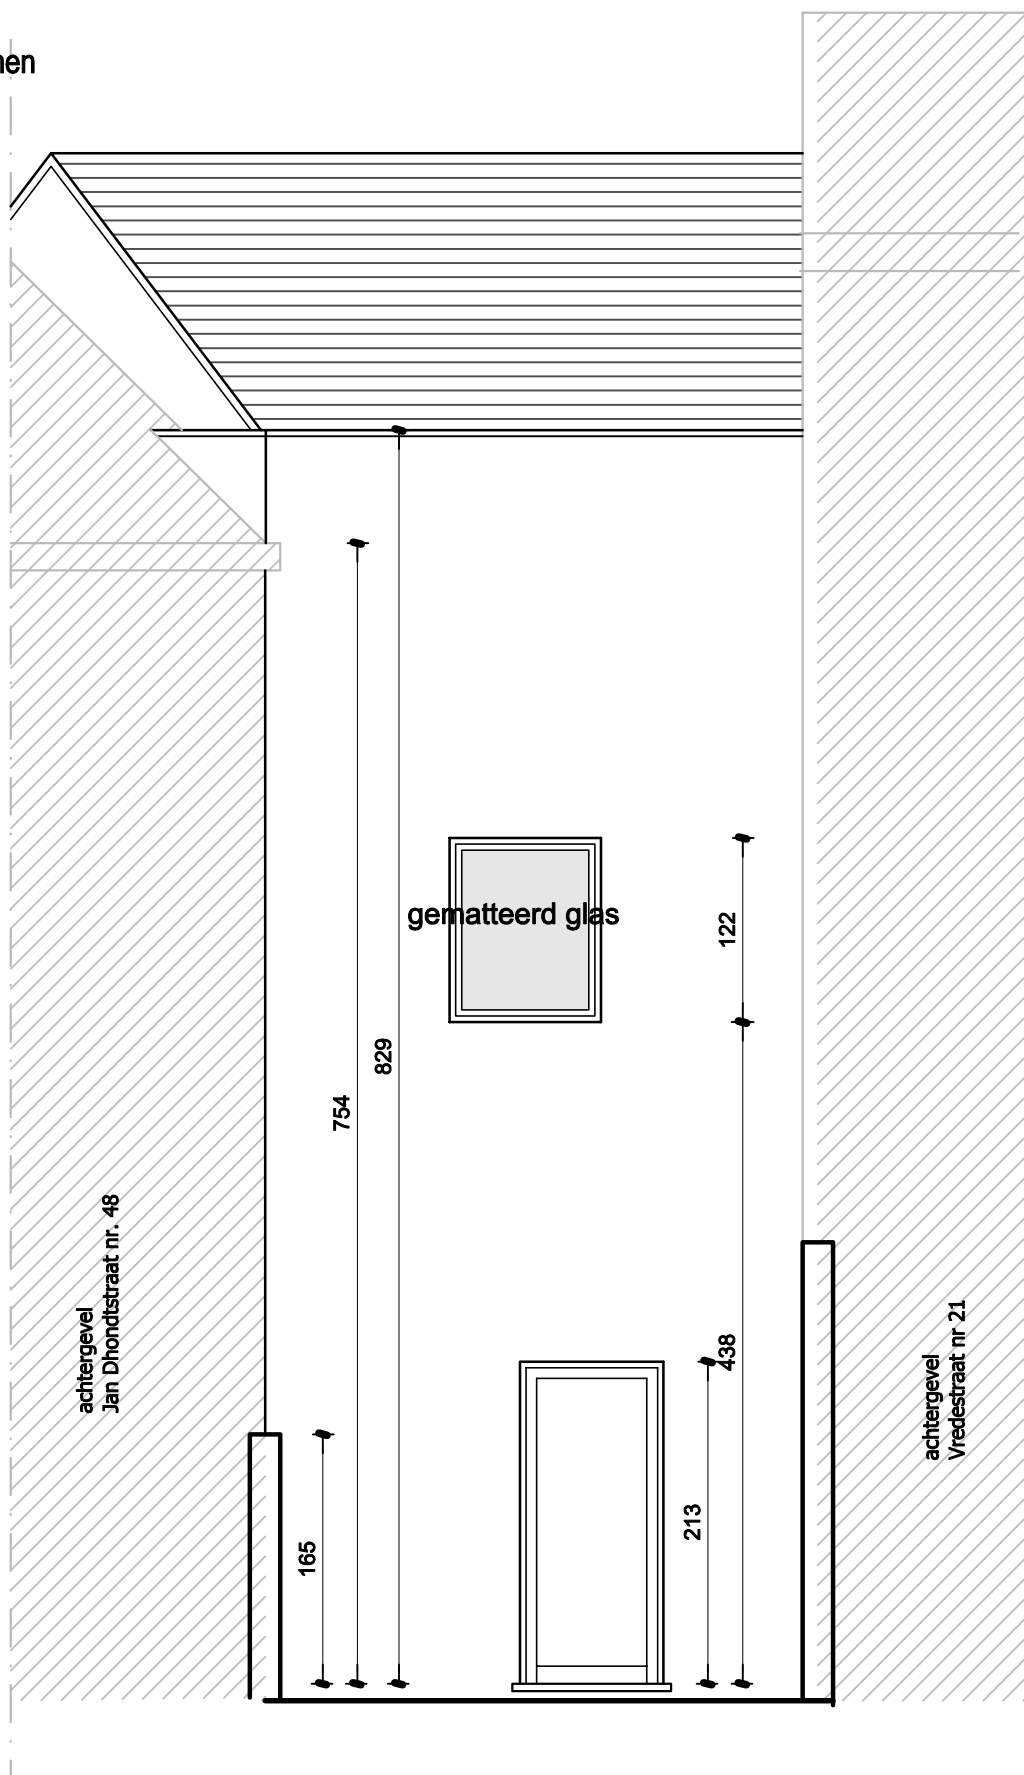

schaal 1/ 50

