
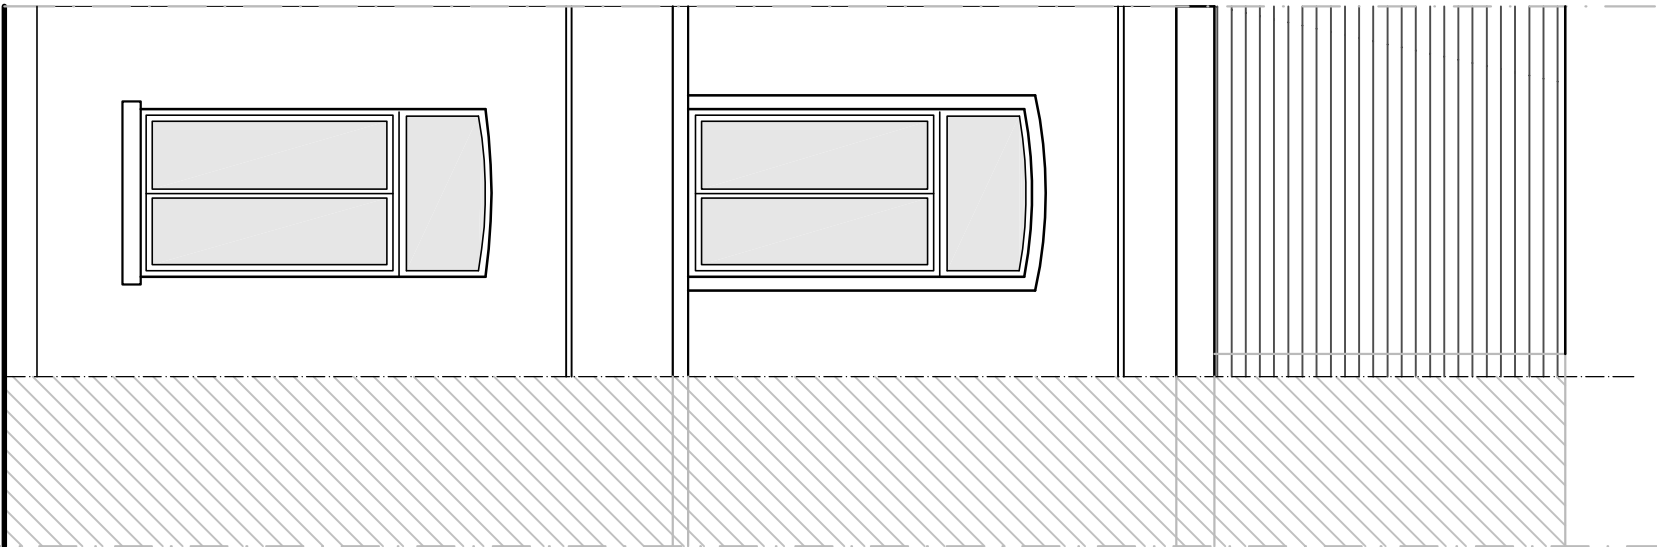
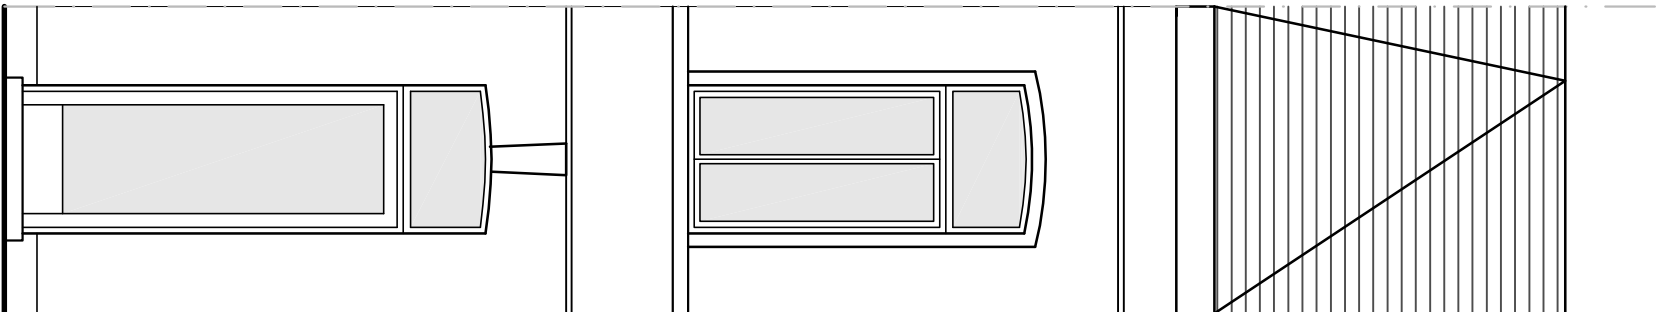


ZIE BIJZONDERE
VOORWAARDE(N)

788 99

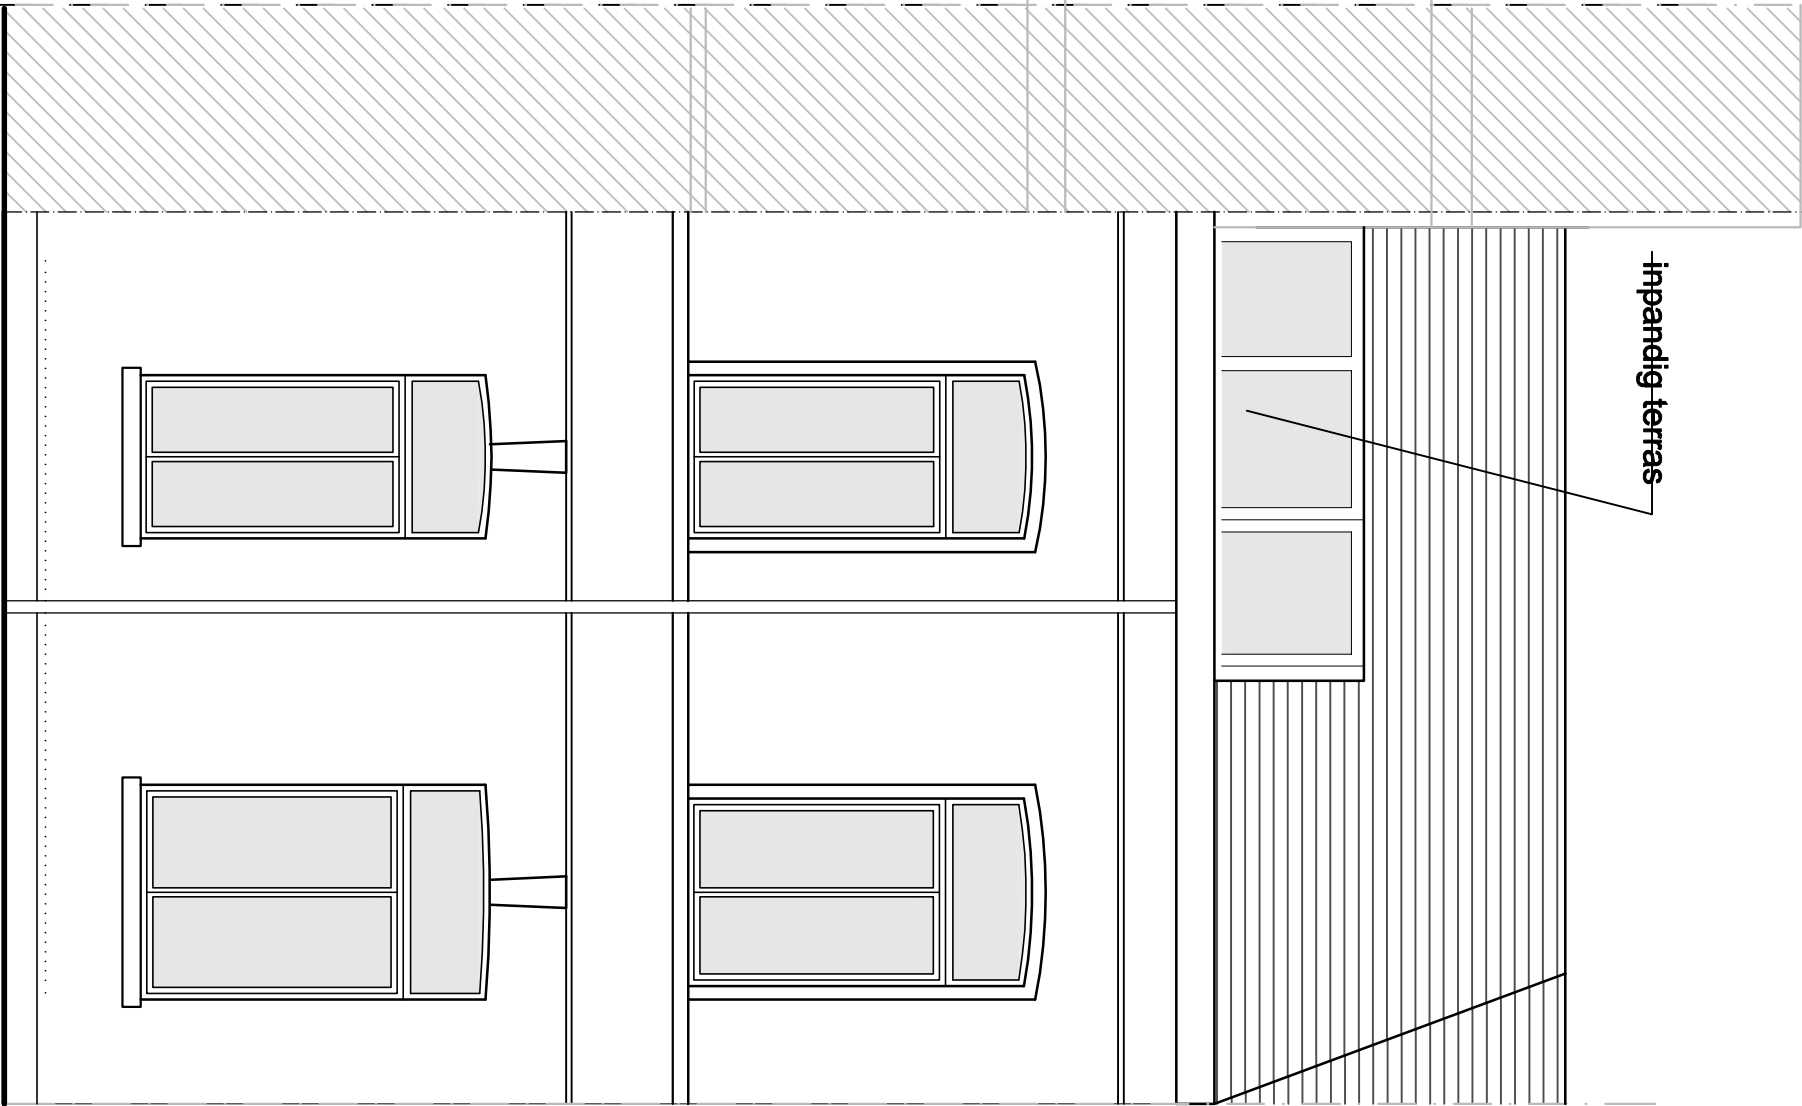

306 440 230 788 1020

gevelmateriaal
witte crepi
witte kunststoframen
zwarte pannen
arduindorpeis