


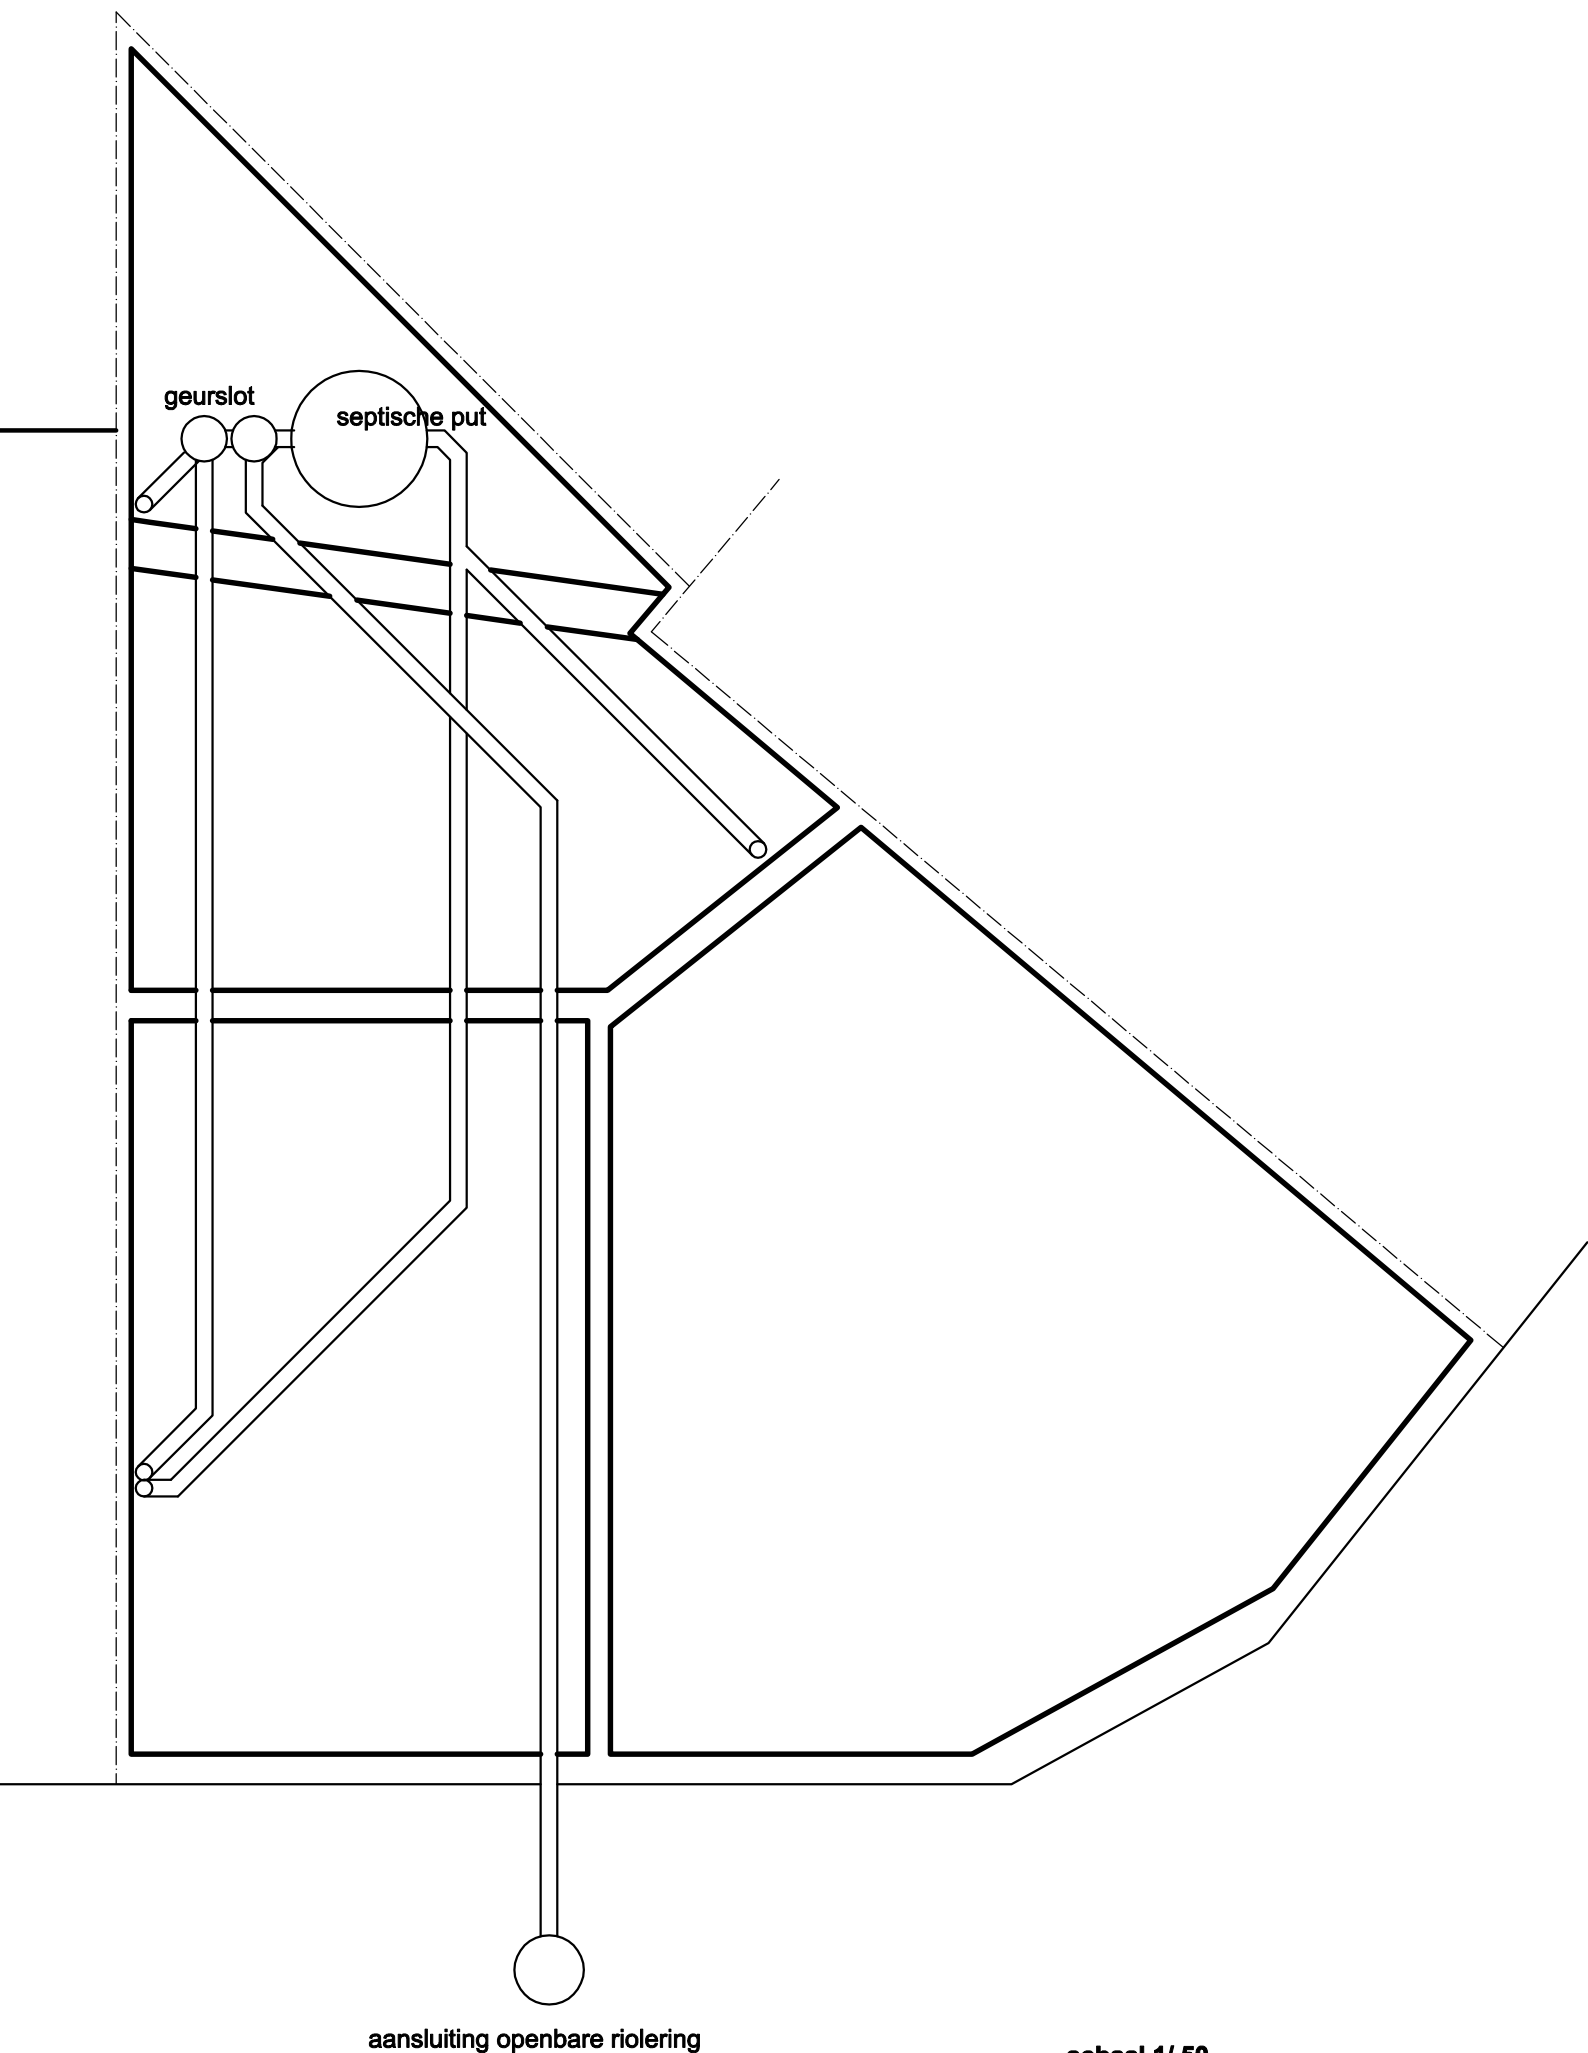

aansluiting openbare riolering

schaal 1/ 50

