


slaapk. vloeroppervlakte onder hellend dak in de zone met hoogte 1.80 m= 27.45 m²
slaapk. vloeroppervlakte onder hellend dak in de zone met hoogte 2.20 m= 20.99 m²

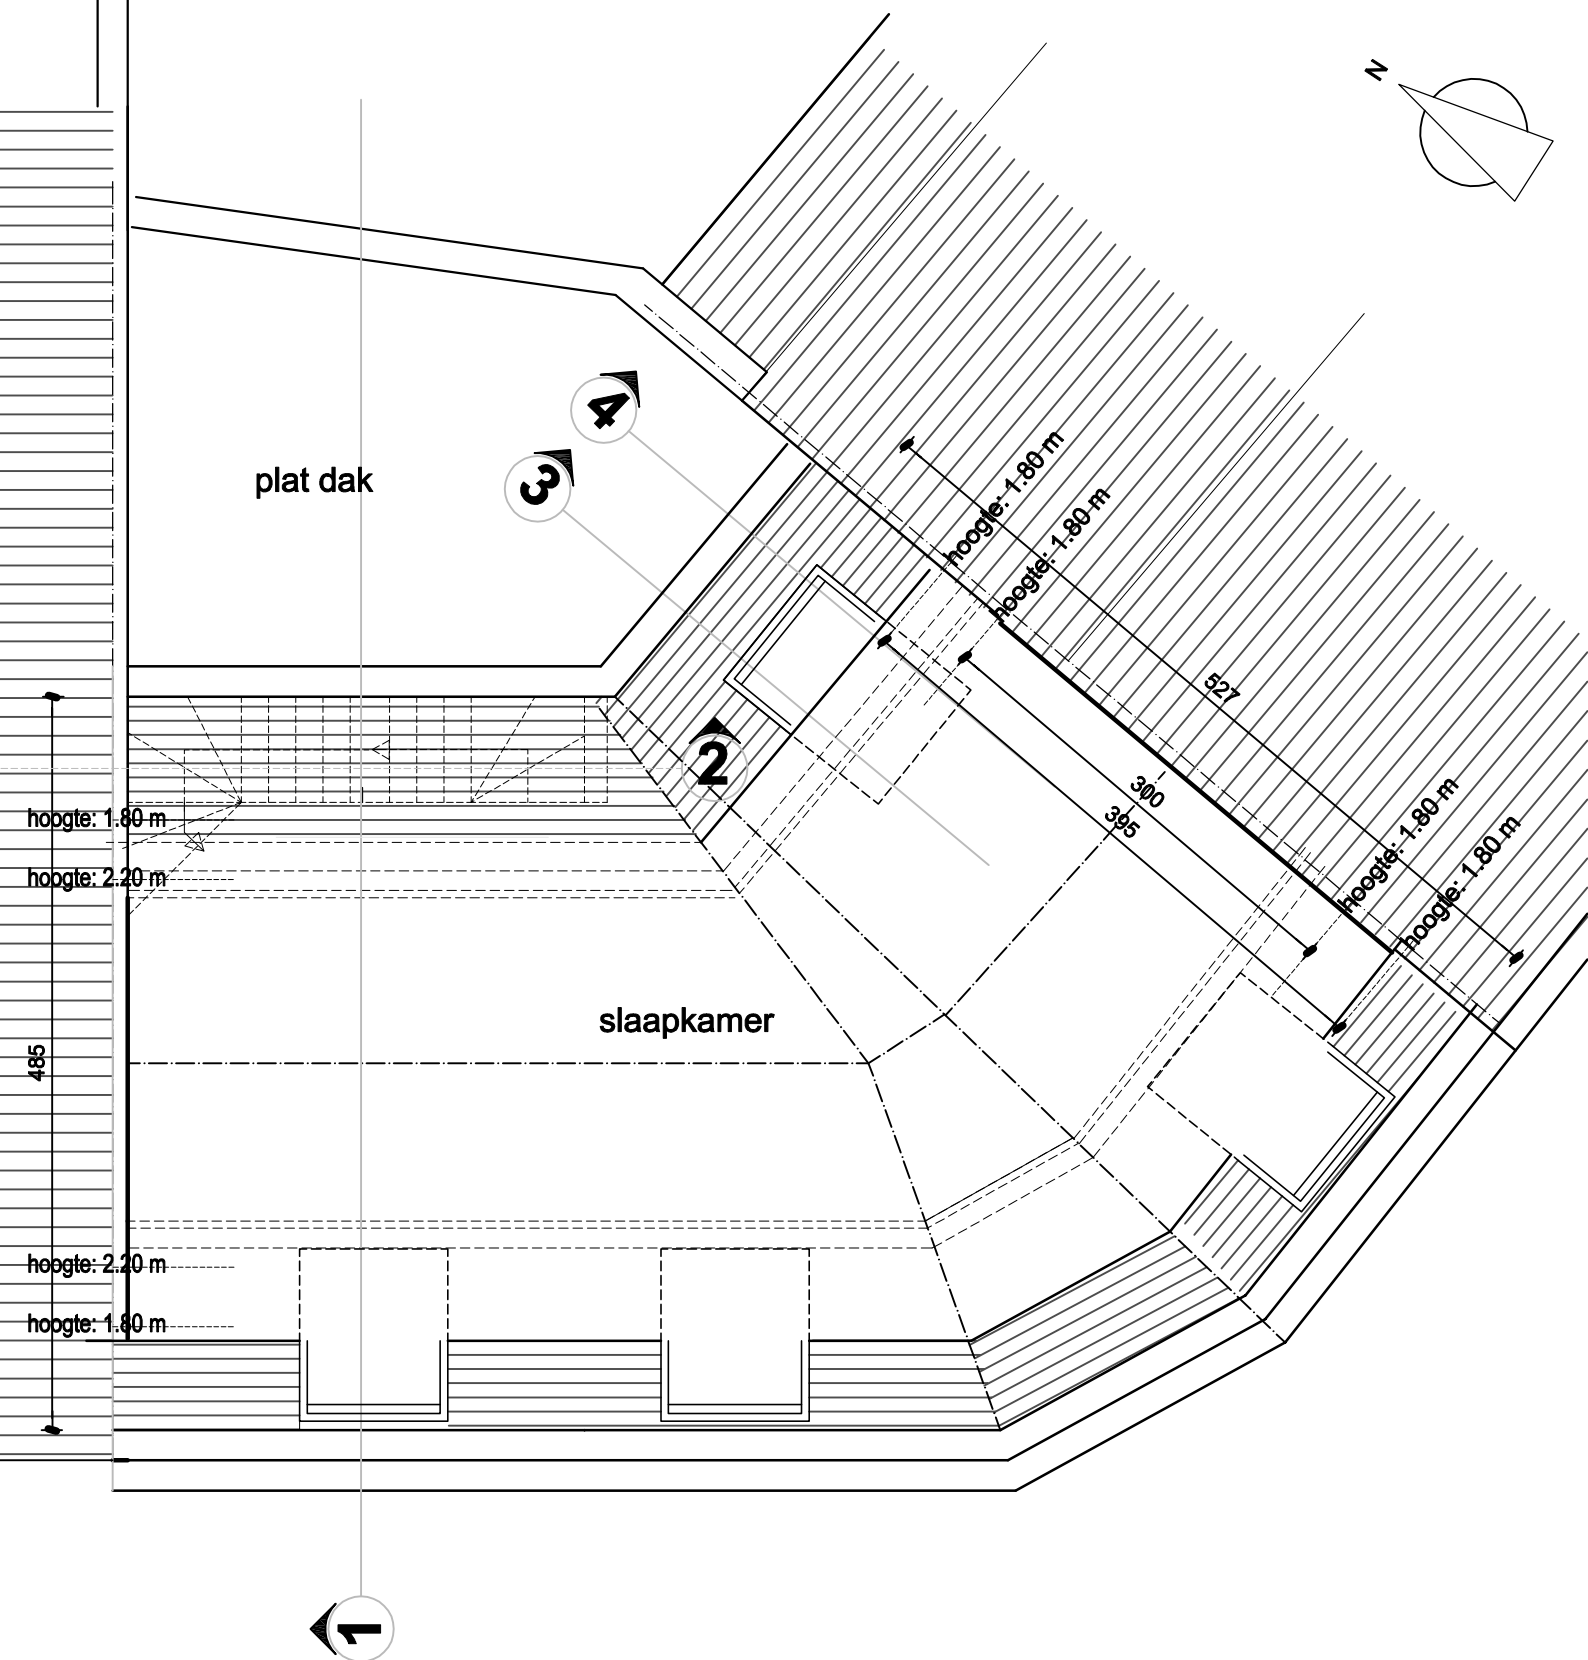

schaal 1/ 50

