


**ZIE BIJZONDERE
VOORWAARDE(N)**

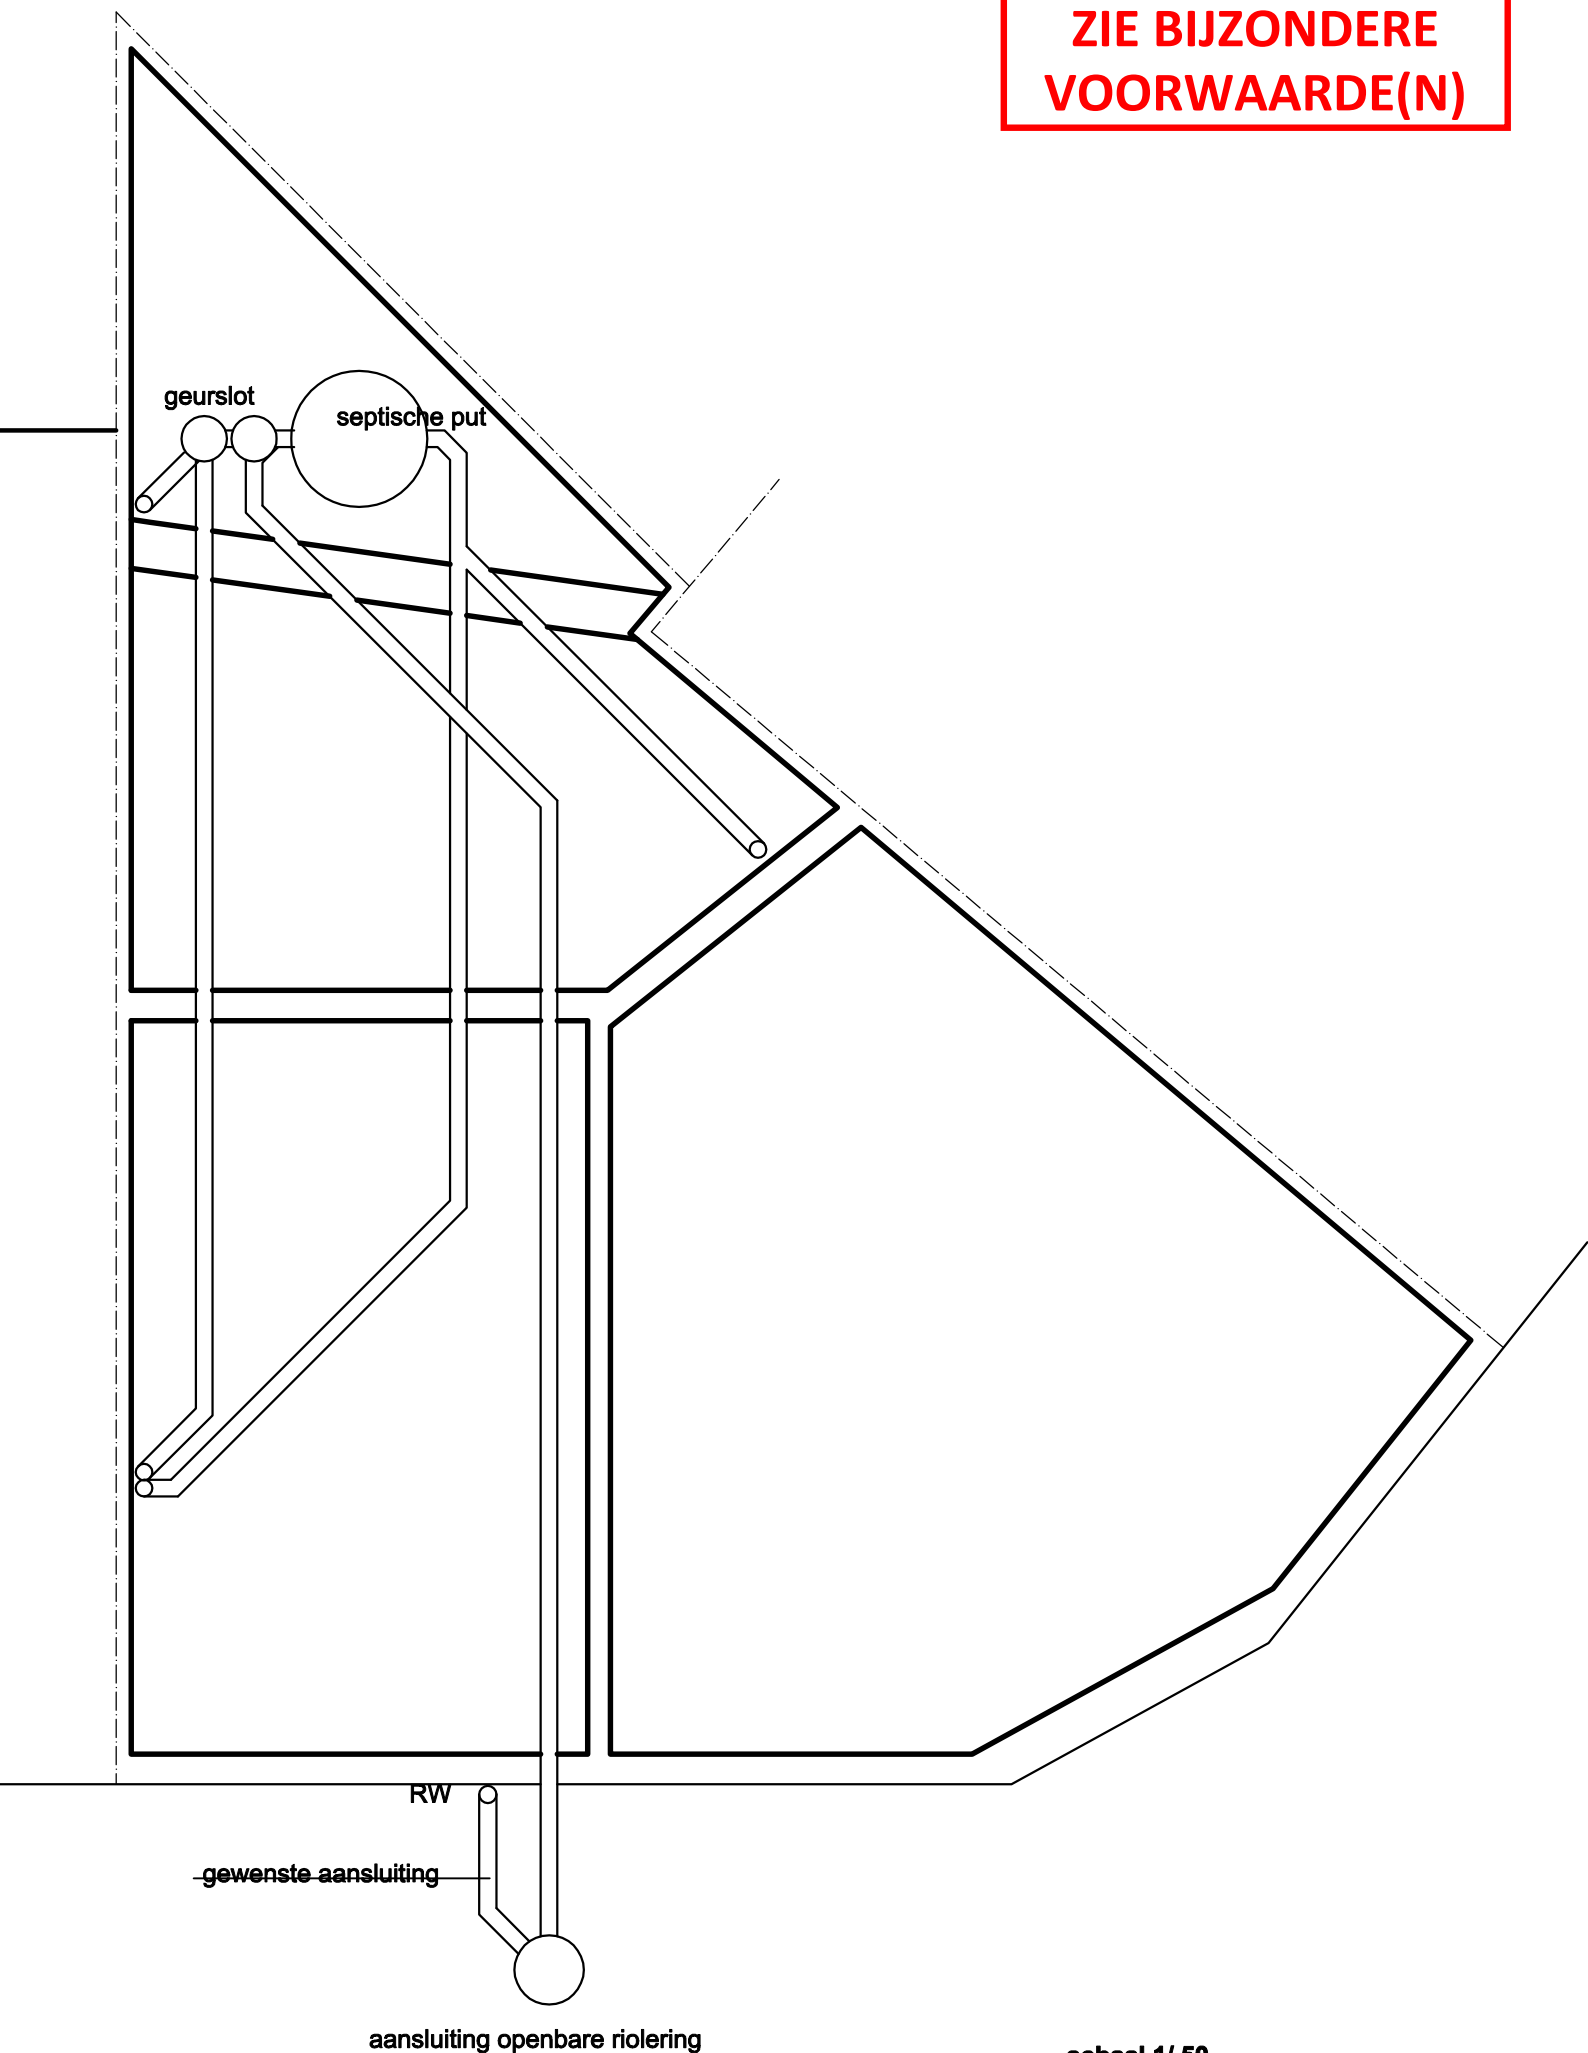

aansluiting openbare riolering

schaal 1/ 50

