


profiel woning nr. 21 Vrdestraat

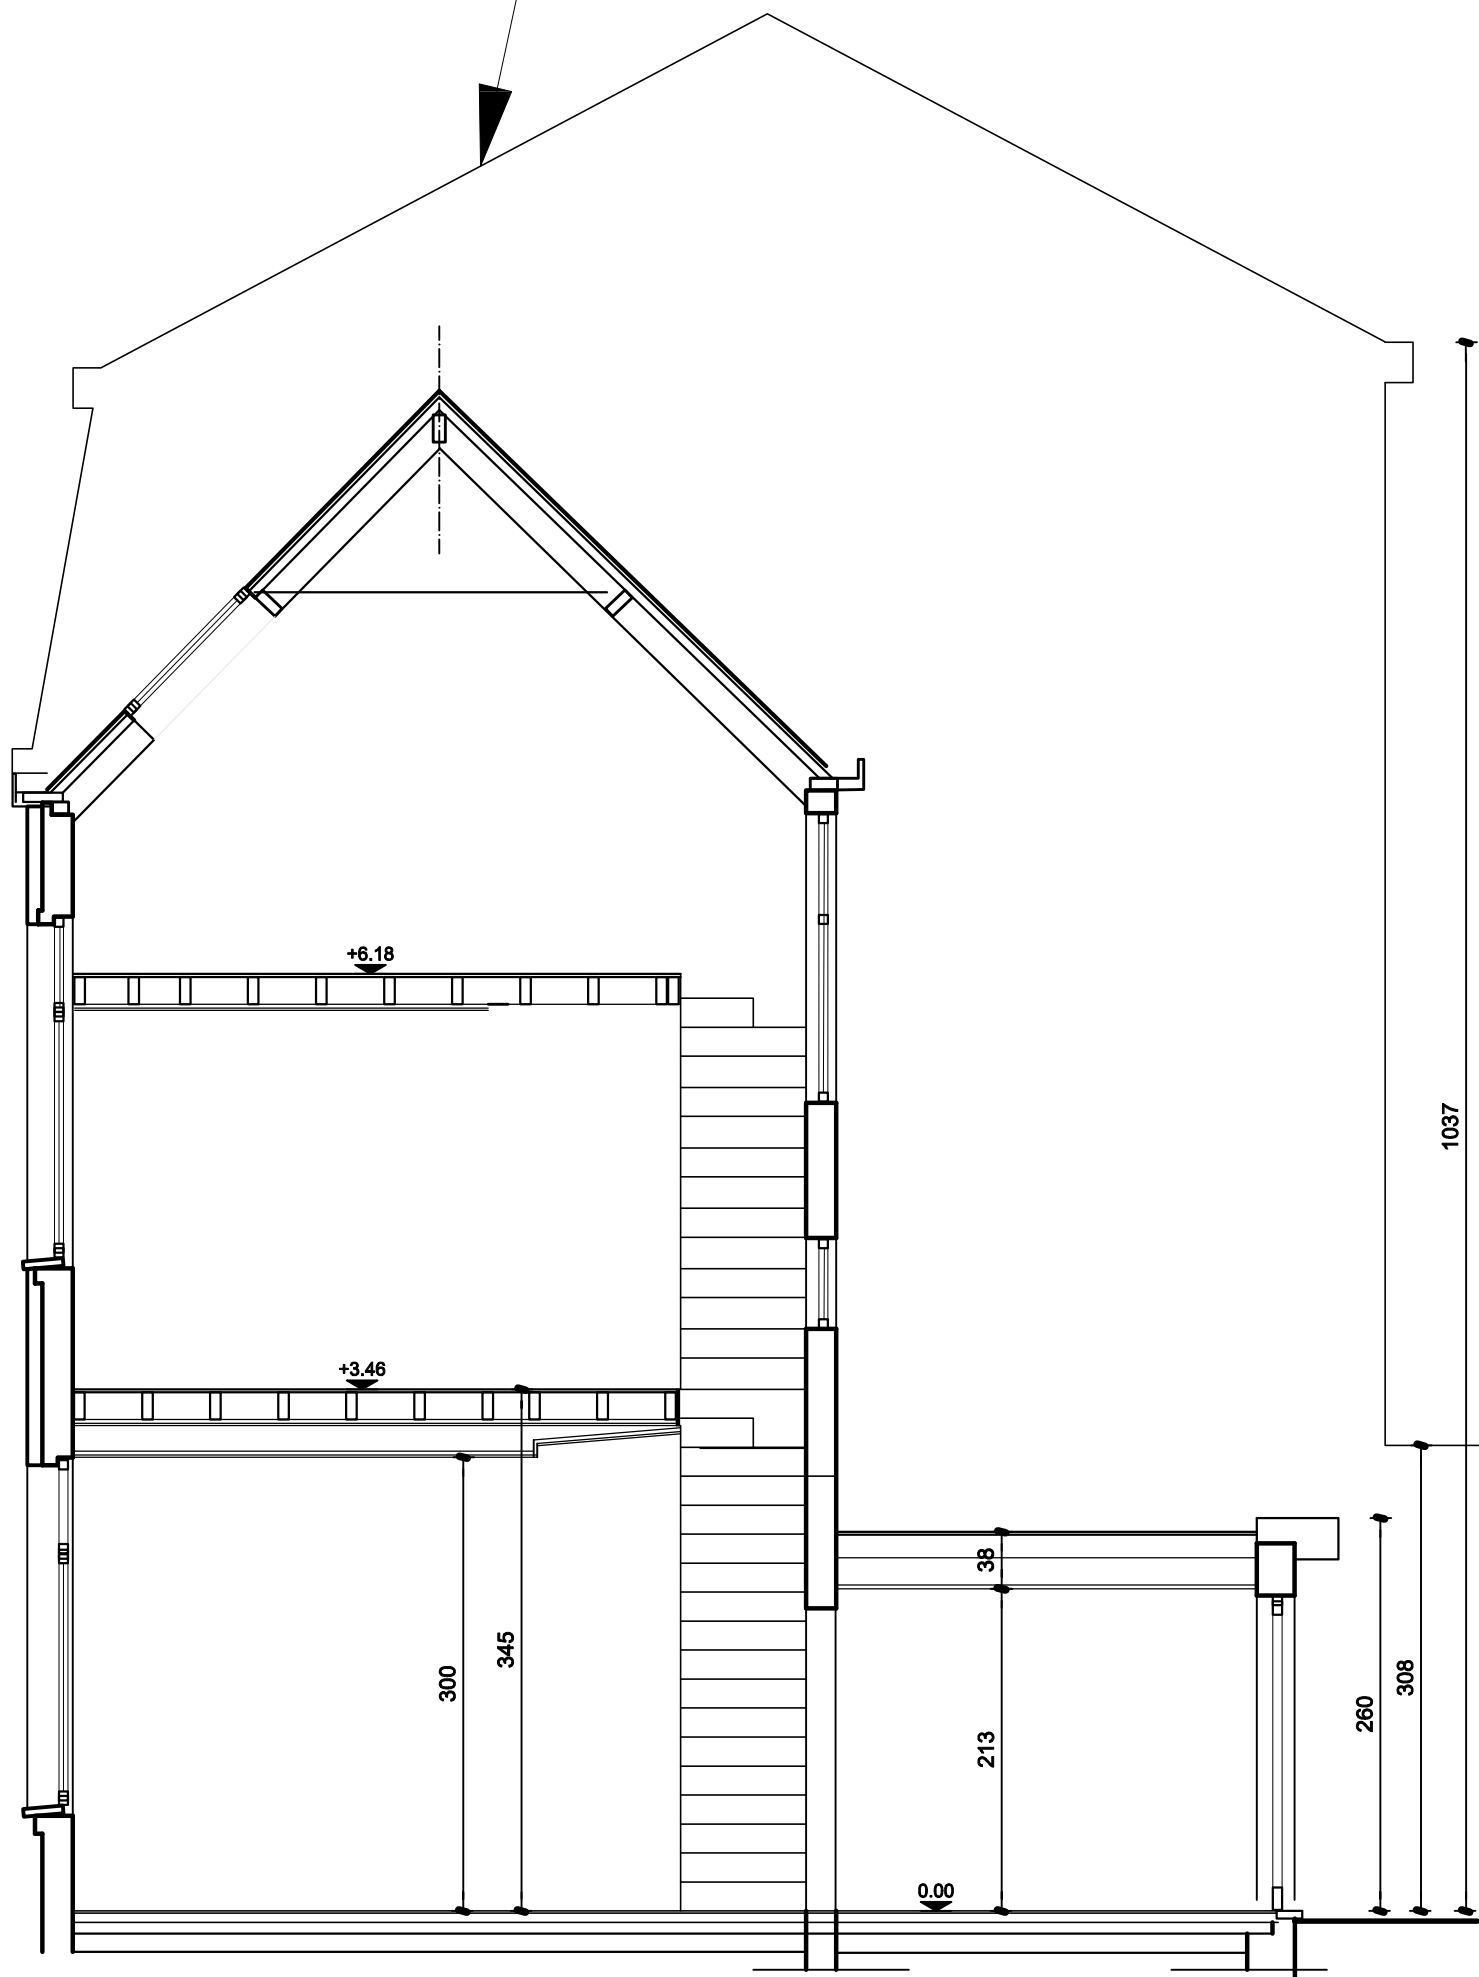

schaal 1/ 50

